


DETALLE DE CIMENTACIÓN TUBERÍA CON PROFUNDIDADES DE COTA TERRENO A COTA CLAVE $1.20\text{m} < H$

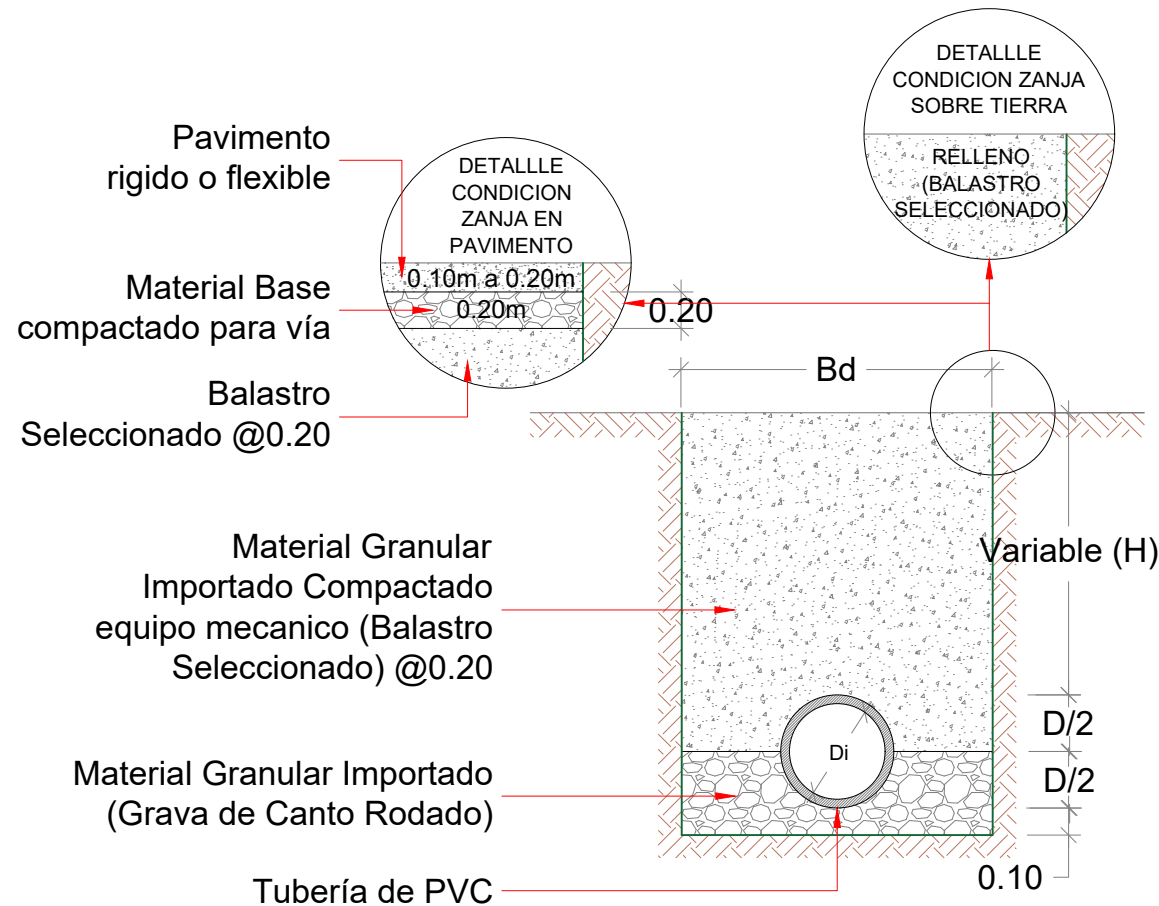

ANCHO DE ZANJA

DIAMETRO NOMINAL (mm)	Bd (m)
6"	0.60
8"	0.70
10"	0.80
12"	0.90
14"	0.95
16"	1.00
18"	1.10
20"	1.10
24"	1.20
27"	1.30
30"	1.40
33"	1.50
36"	1.60



PROYECTO:
CENTROAGUAS S.A. ESP

DISEÑO:
PLANEACIÓN DE OBRAS

DIBUJÓ:
CENTROAGUAS S.A. ESP

PROYECTO:
DETALLES DE ALCANTARILLADO

CONTIENE:
DETALLE DE CIMENTACIÓN

FECHA:
JUNIO 2025

ESCALA:
1:25

VERSIÓN:
V-2

CODIGO N°:
ALC-006