


DETALLE DE RECUBRIMIENTO EN CONCRETO PARA TUBERÍA CON PROFUNDIDADES DE COTA TERRENO A COTA CLAVE $0.80\text{m} < H < 1.20\text{m}$

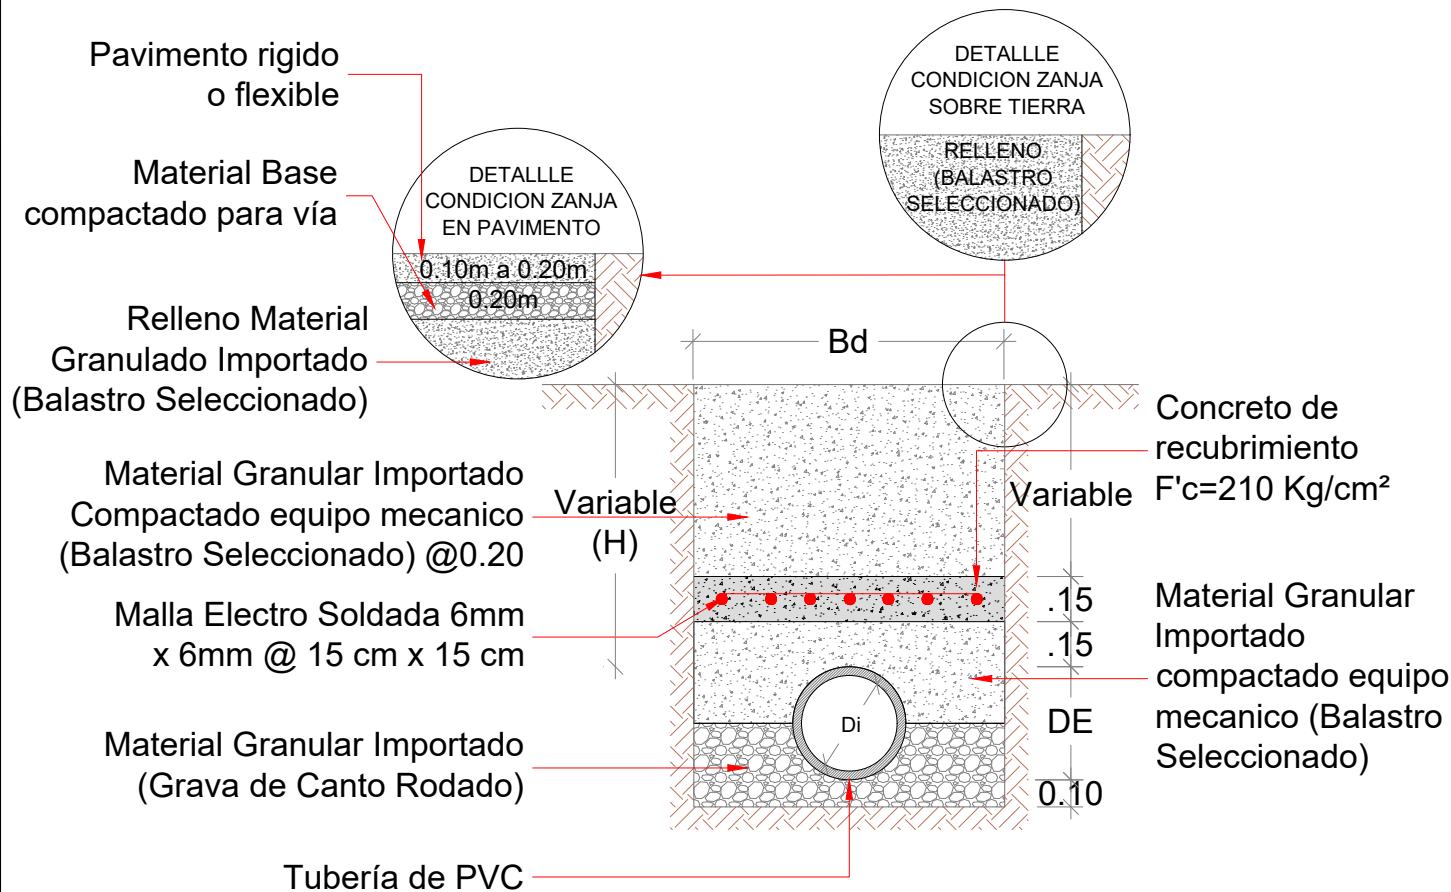

ANCHO DE ZANJA	
DIAMETRO NOMINAL (mm)	Bd (m)
6"	0.60
8"	0.70
10"	0.80
12"	0.90
14"	0.95
16"	1.00
18"	1.10
20"	1.10
24"	1.20
27"	1.30
30"	1.40
33"	1.50
36"	1.60



PROYECTO:
CENTROAGUAS S.A. ESP

DISEÑO:
PLANEACIÓN DE OBRAS

DIBUJO:
CENTROAGUAS S.A. ESP

PROYECTO:
**DETALLES DE
ALCANTARILLADO**

CONTIENE:
DETALLE DE CIMENTACIÓN

FECHA:
JUNIO 2025

ESCALA: 1:25 VERSIÓN: V-2

CODIGO N°:
ALC-007