


DETALLE DE RECUBRIMIENTO EN CONCRETO PARA TUBERÍA CON PROFUNDIDADES DE COTA TERRENO A COTA CLAVE $0.50\text{m} < H \leq 0.80\text{m}$

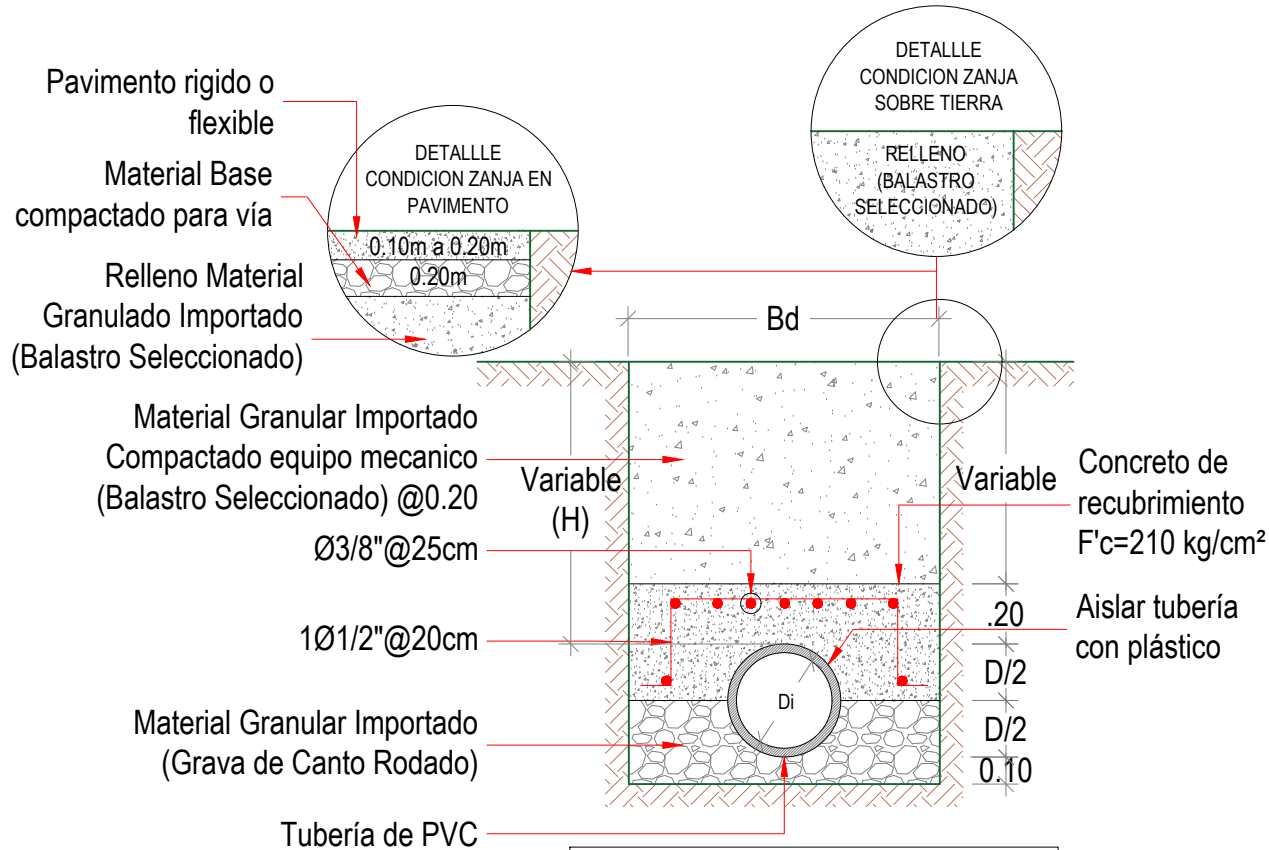

NOTA: La separación de los hierros longitudinales pueden oscilar entre 0.20m y 0.25m dependiendo del ancho del recubrimiento.

ANCHO DE ZANJA

DIAMETRO NOMINAL (mm)	Bd (m)
6"	0.60
8"	0.70
10"	0.80
12"	0.90
14"	0.95
16"	1.00
18"	1.10
20"	1.10
24"	1.20
27"	1.30
30"	1.40
33"	1.50
36"	1.60



PROYECTO:
CENTROAGUAS S.A. ESP

DISEÑO:
PLANEACIÓN DE OBRAS

DIBUJÓ:
CENTROAGUAS S.A. ESP

PROYECTO:

DETALLES DE
ALCANTARILLADO

CONTIENE:

DETALLE DE CIMENTACIÓN

FECHA:
JUNIO 2025

ESCALA:
1:25

VERSIÓN:
V-2

CODIGO N°:
ALC-008