


DETALLE VALVULA DE PURGA

1. RED NUEVA TUB. PEAD 90mm PE-100 RDE17 PN10
2. PORTA BRIDA PEAD + BRIDA METALICA 90mm
3. VALVULA COMPUERTA ELASTICA Ø3" (EXTREMOS BRIDADOS) + CAJA TIPO CHOROTE
4. VALVULA DE RETENCIÓN BRIDADADA EN HD Ø3"
5. CODO 45° PEAD Ø3"
6. CÁMARA DE ALCANTARILLADO (EXISTENTE)

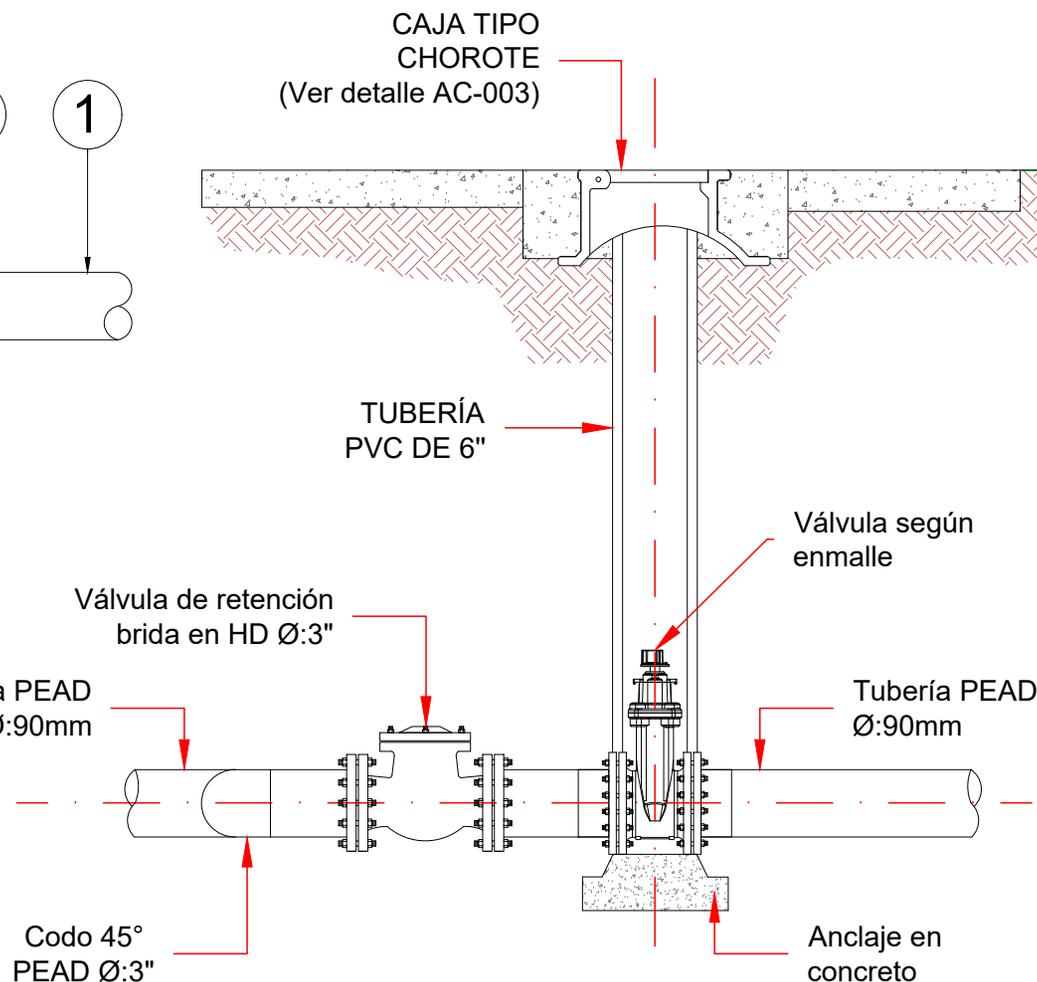

PROYECTÓ:
CENTROAGUAS S.A. ESP

DISEÑO:
PLANEACION DE OBRAS

DIBUJÓ:
CENTROAGUAS S.A. ESP

DETALLES DE ACUEDUCTO

CONTIENE:
DETALLE VALVULA DE PURGA

ESCALA:
1:10

FECHA:
2023

CODIGO N°:
AC-007