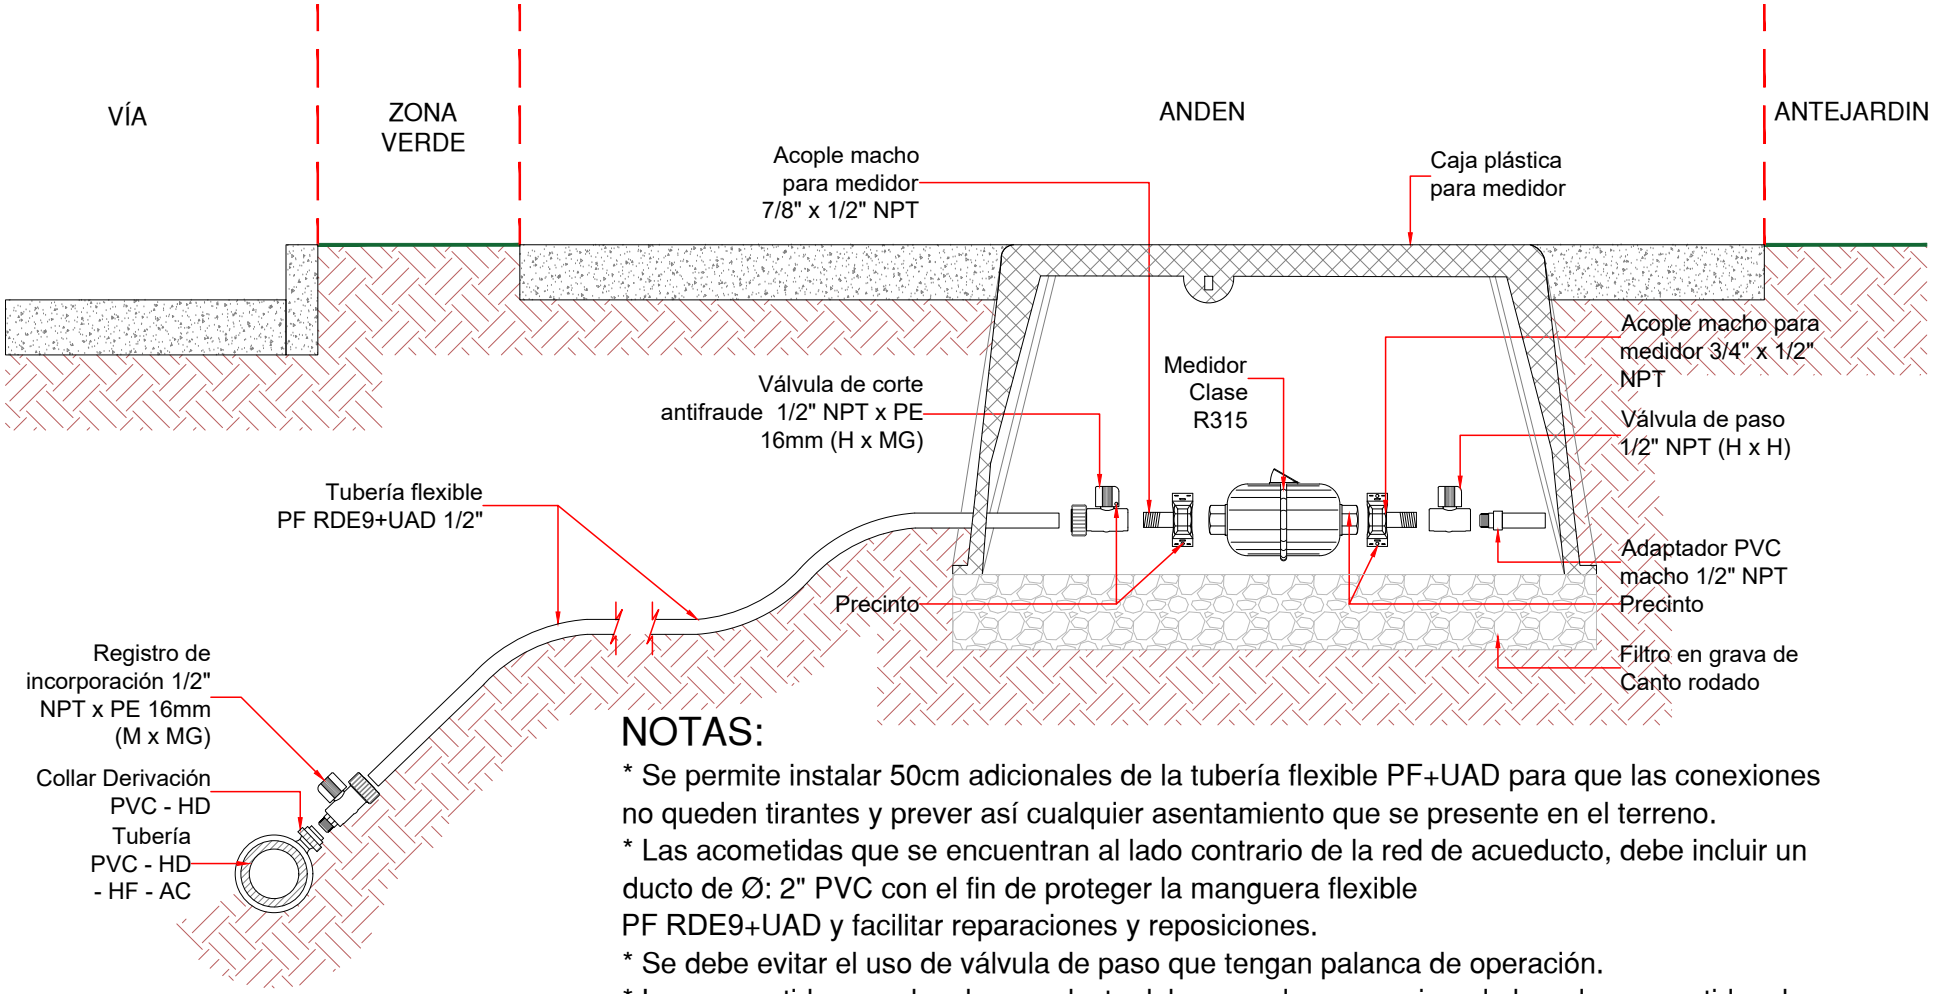

NOTAS:

* Se permite instalar 50cm adicionales de la tubería flexible PF+UAD para que las conexiones no queden tirantes y prever así cualquier asentamiento que se presente en el terreno.
* Las acometidas que se encuentran al lado contrario de la red de acueducto, debe incluir un ducto de Ø: 2" PVC con el fin de proteger la manguera flexible PF RDE9+UAD y facilitar reparaciones y reposiciones.
* Se debe evitar el uso de válvula de paso que tengan palanca de operación.
* Las acometidas o redes de acueducto deben quedar por encima de la red o acometidas de alcantarillado.

CentroAguas — calidad de agua, calidad de vida	PROYECTÓ: CENTROAGUAS S.A. ESP	DETALLES DE ACUEDUCTO	FECHA: JUNIO 2025
	DISEÑÓ: PLANEACIÓN DE OBRAS		ESCALA: 1 :5 / VERSIÓN: V-2
	DIBUJÓ: CENTROAGUAS S.A. ESP	CONTIENE: ACOMETIDA DOMICILIARIA PARA TUBERÍA AC - PVC	CODIGO N°: AC-001