


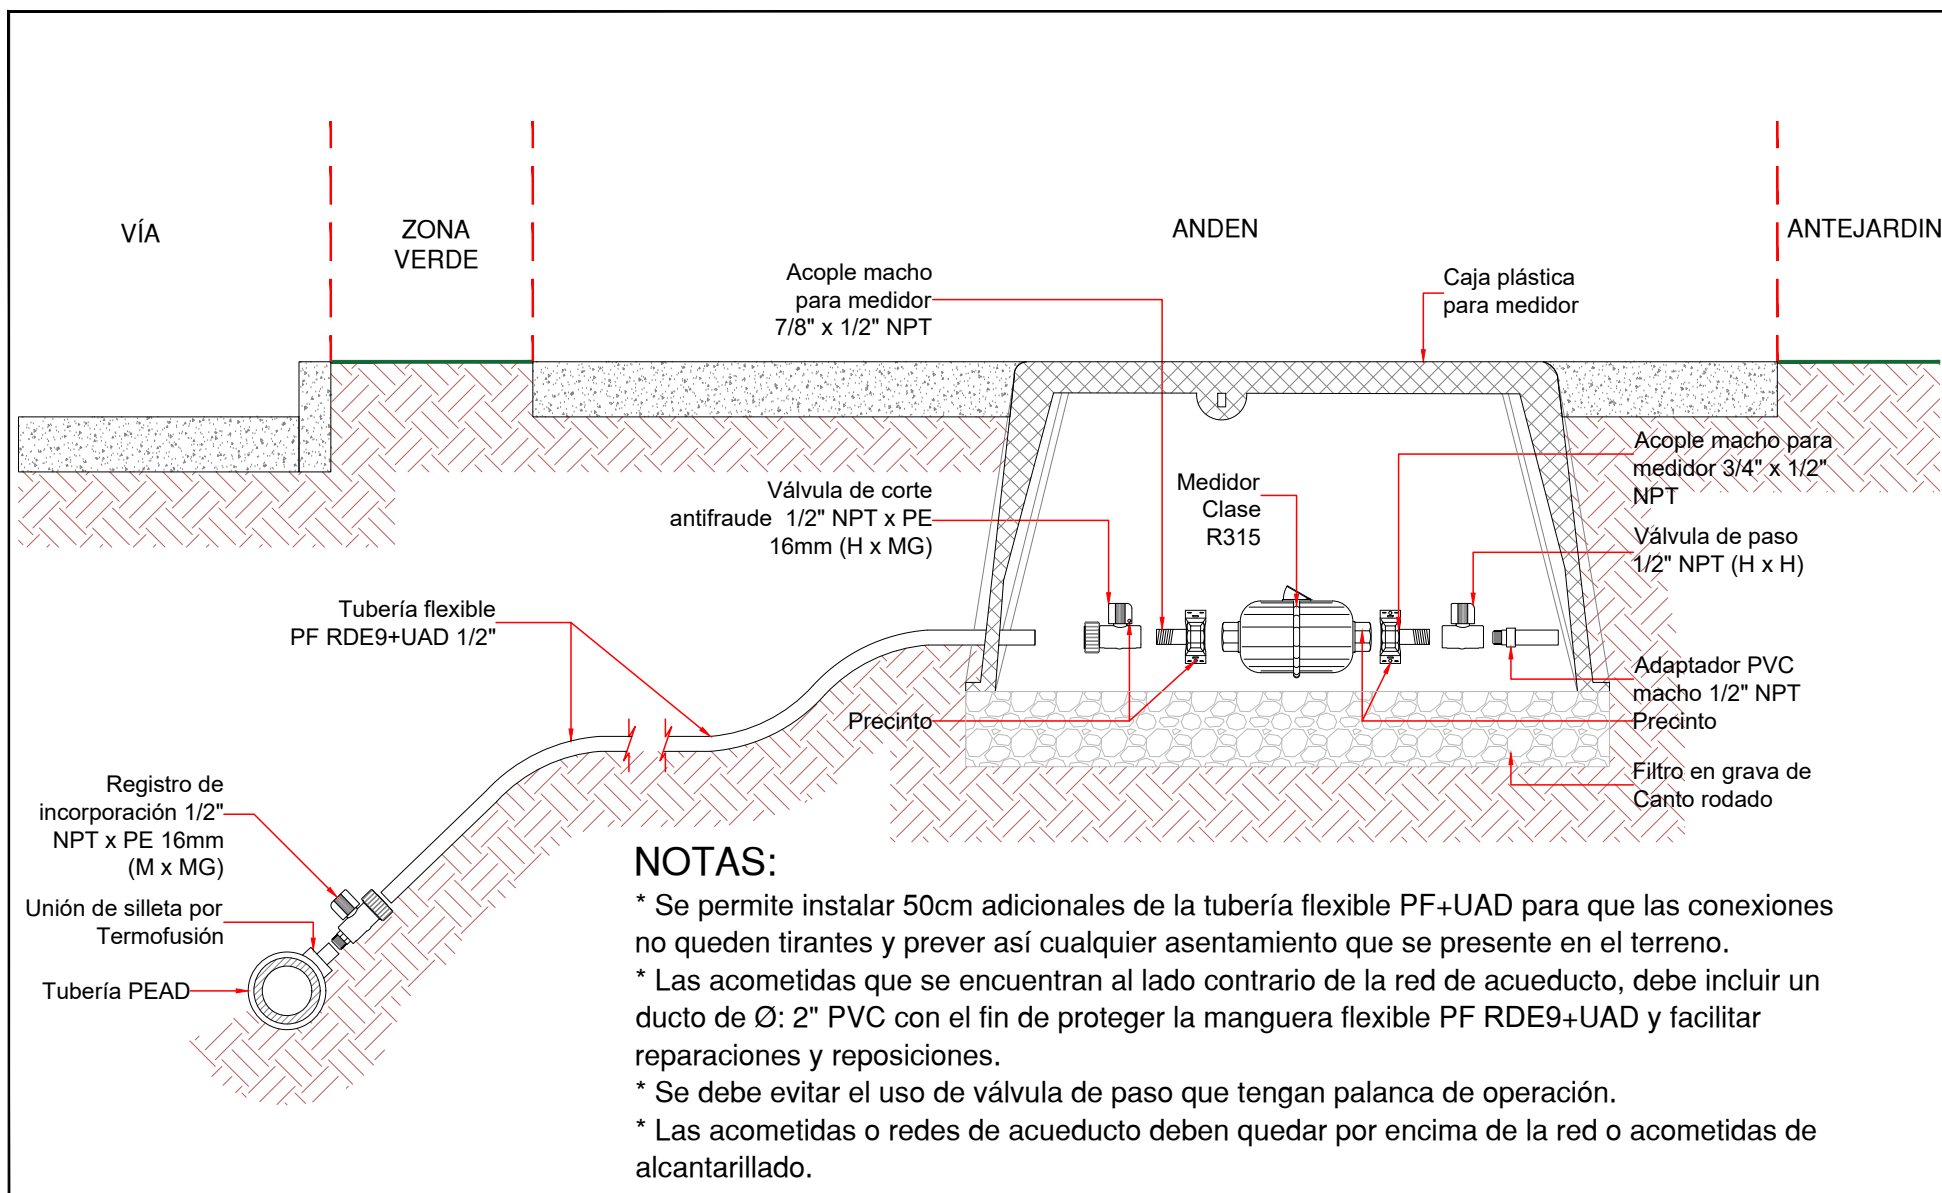

	PROYECTO: CENTROAGUAS S.A. ESP	DETALLES DE ACUEDUCTO	FECHA: JUNIO 2025
	DISEÑO: PLANEACIÓN DE OBRAS		ESCALA: 1 : 5 VERSIÓN: V-2
	DIBUJÓ: CENTROAGUAS S.A. ESP	CONTIENE: ACOMETIDA DOMICILIARIA PARA TUBERÍA PEAD	CODIGO N°: AC-002