


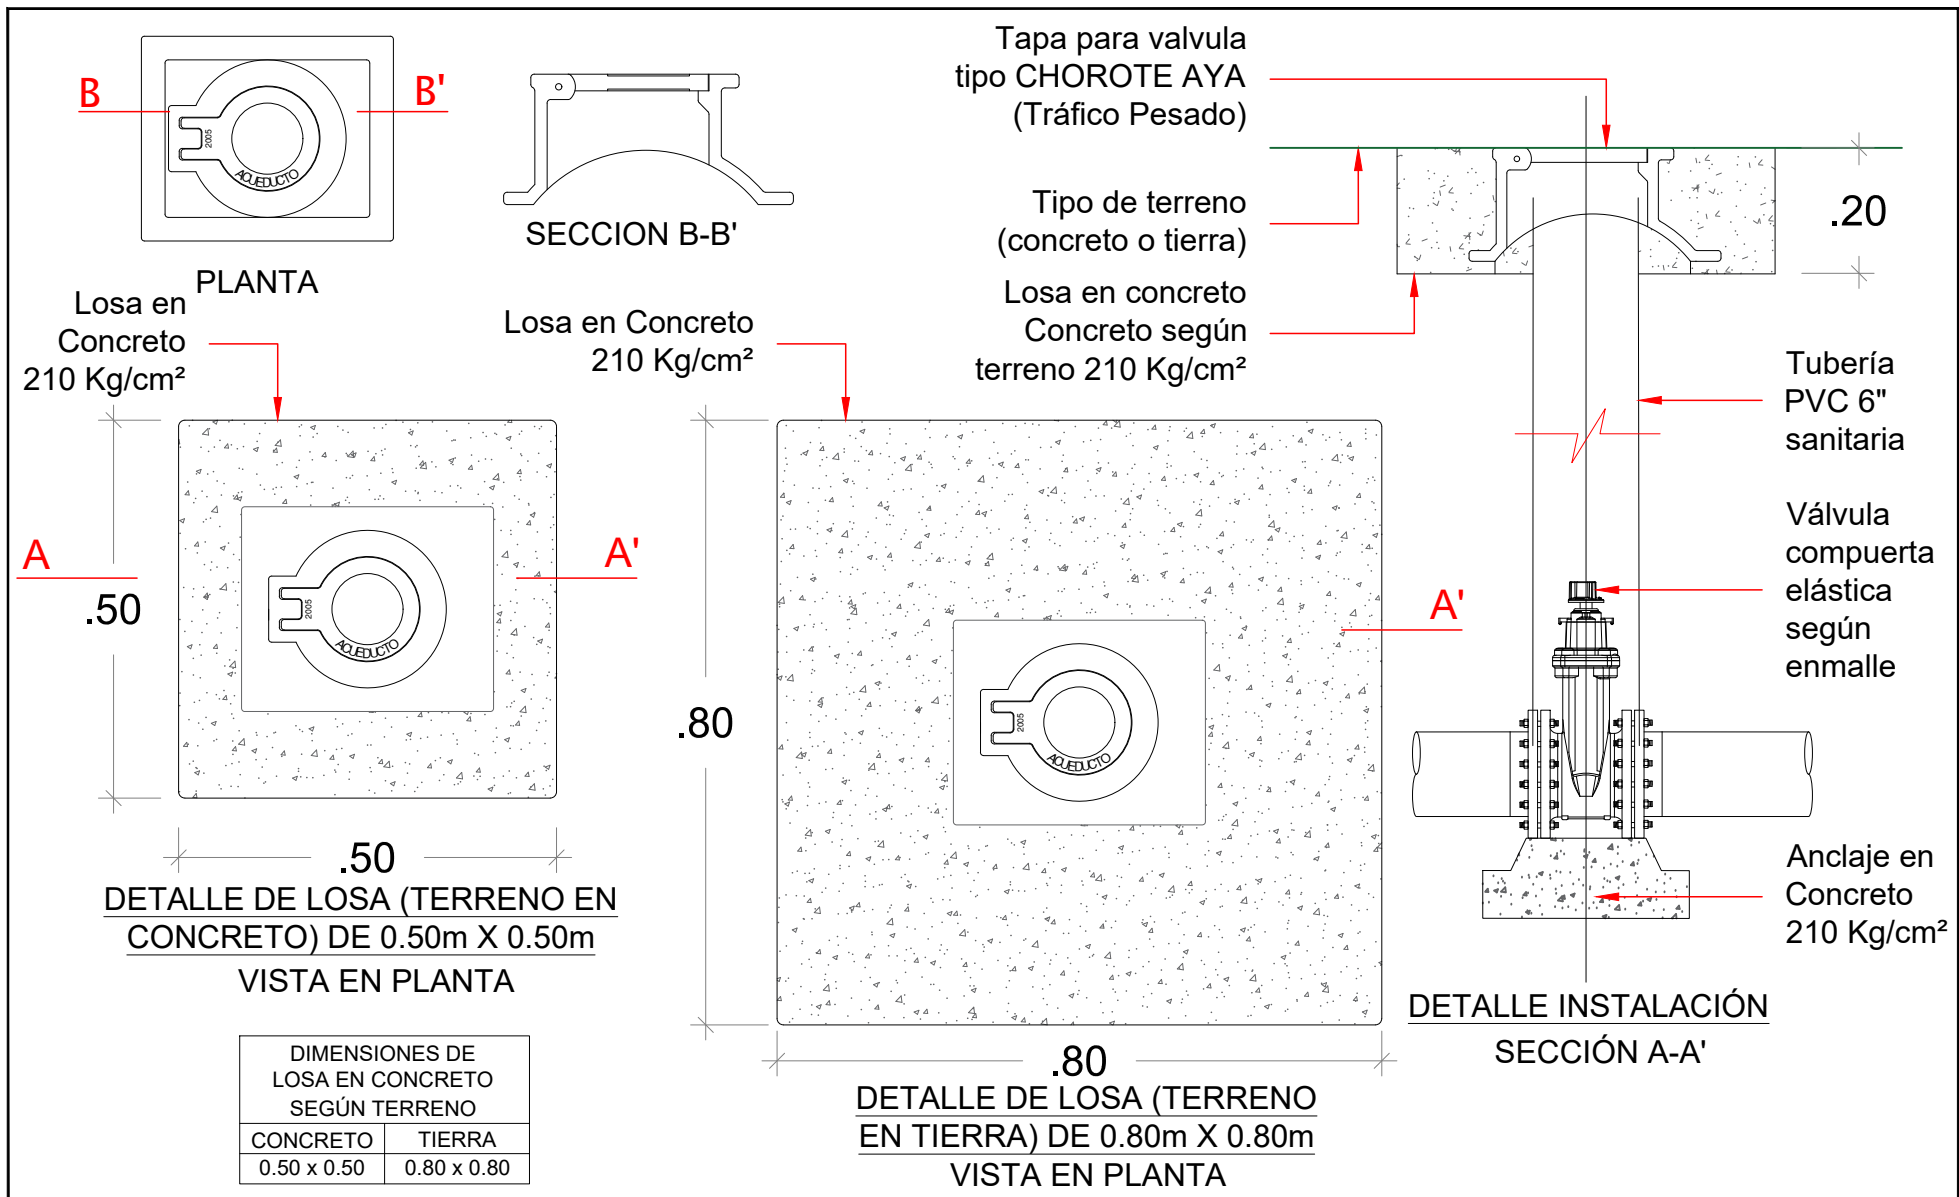

PROYECTÓ:
CENTROAGUAS S.A. ESP

DISEÑÓ:
PLANEACIÓN DE OBRAS

DIBUJÓ:
CENTROAGUAS S.A. ESP

DETALLES DE ACUEDUCTO

CONTIENE:
CAJA PARA VALVULA COMPUERTA ELÁSTICA CON TAPA TIPO CHOROTE

FECHA:
JUNIO 2025

ESCALA: 1:10
VERSIÓN: V-2

CODIGO N°:
AC-003