


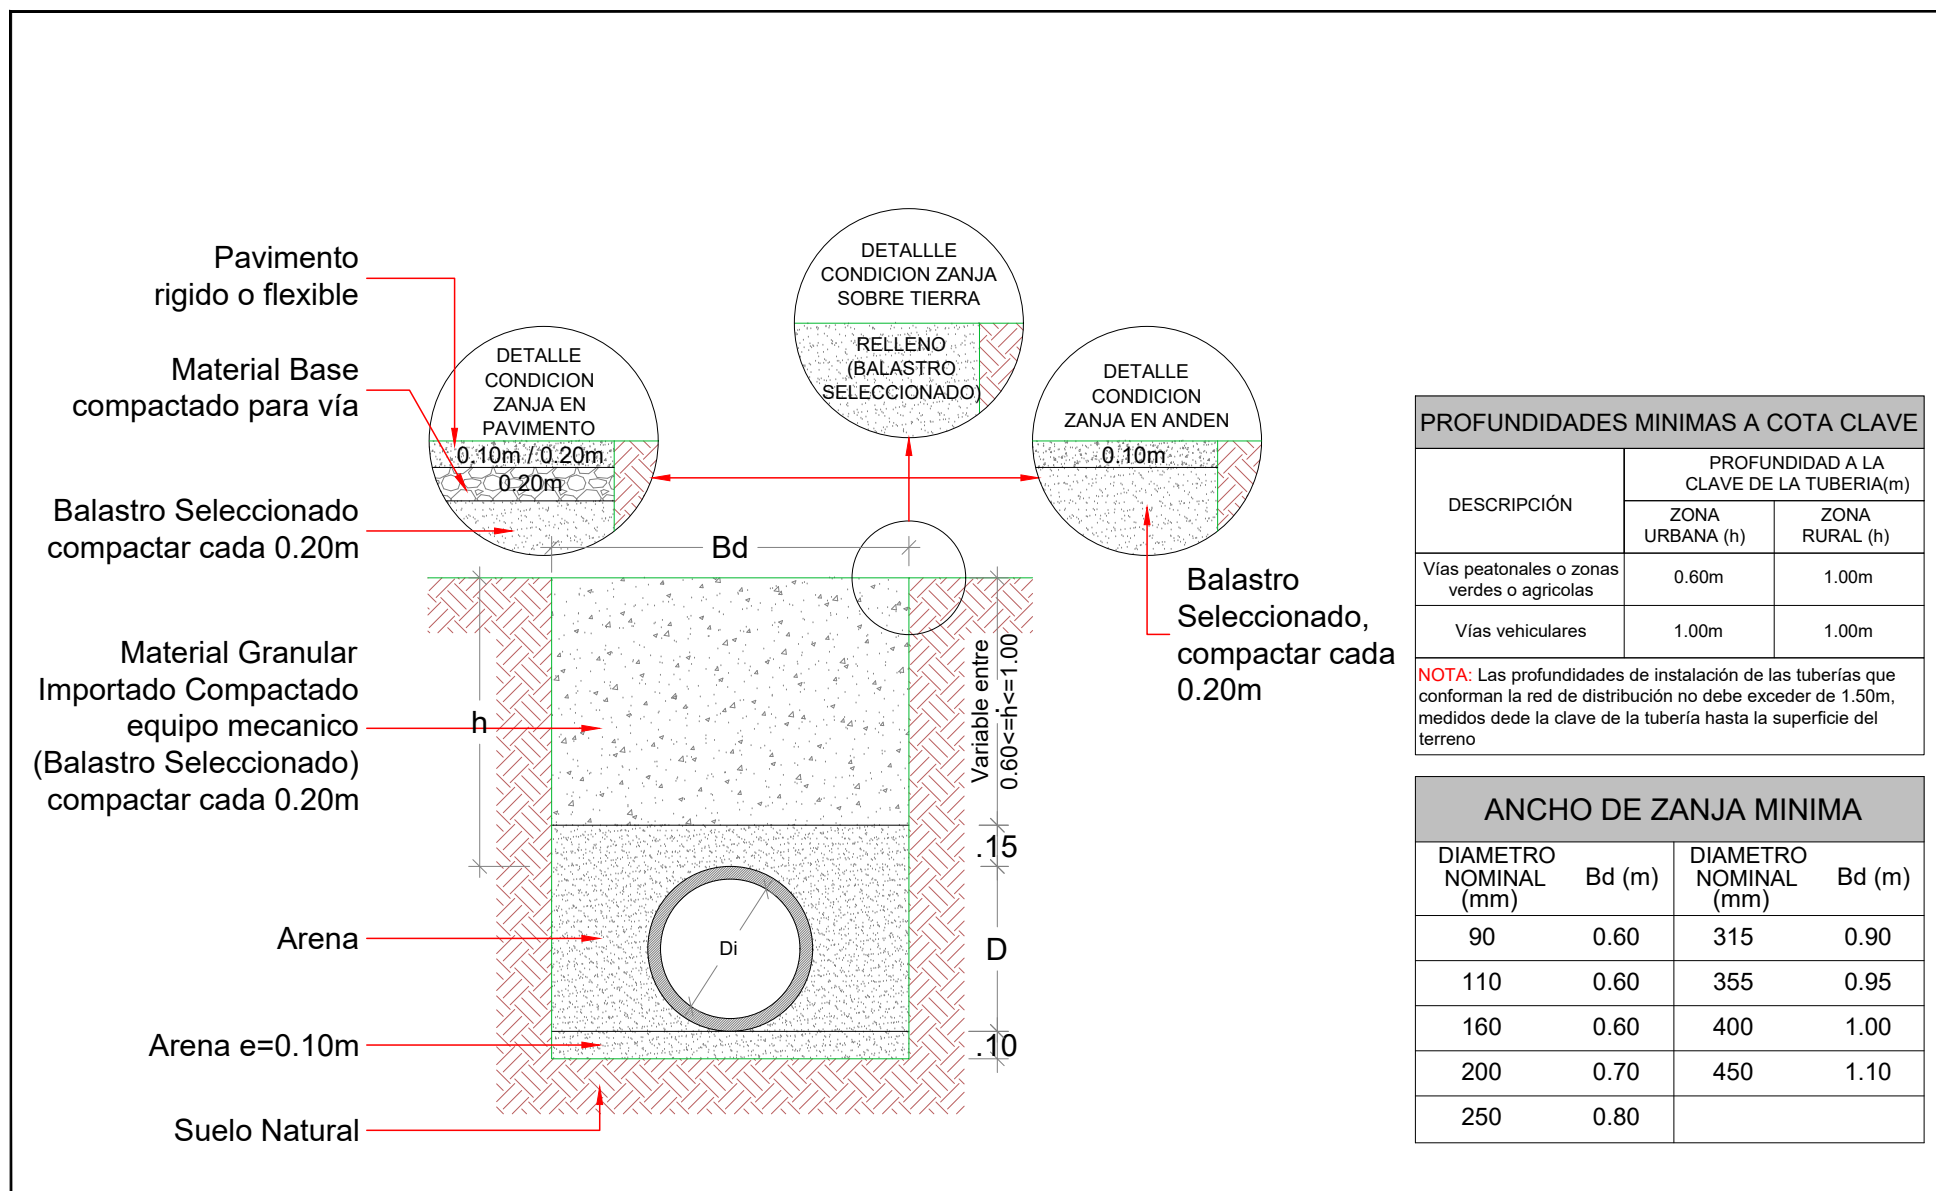

	PROYECTO: CENTROAGUAS S.A. ESP	DETALLES DE ACUEDUCTO	FECHA: JUNIO 2025	
	DISEÑO: PLANEACIÓN DE OBRAS		ESCALA: SIN ESCALA	VERSIÓN: V-2
	DIBUJÓ: CENTROAGUAS S.A. ESP		CODIGO N°: AC-005	
	CONTIENE: DETALLE DE CIMENTACIÓN RED DE ACUEDUCTO			