


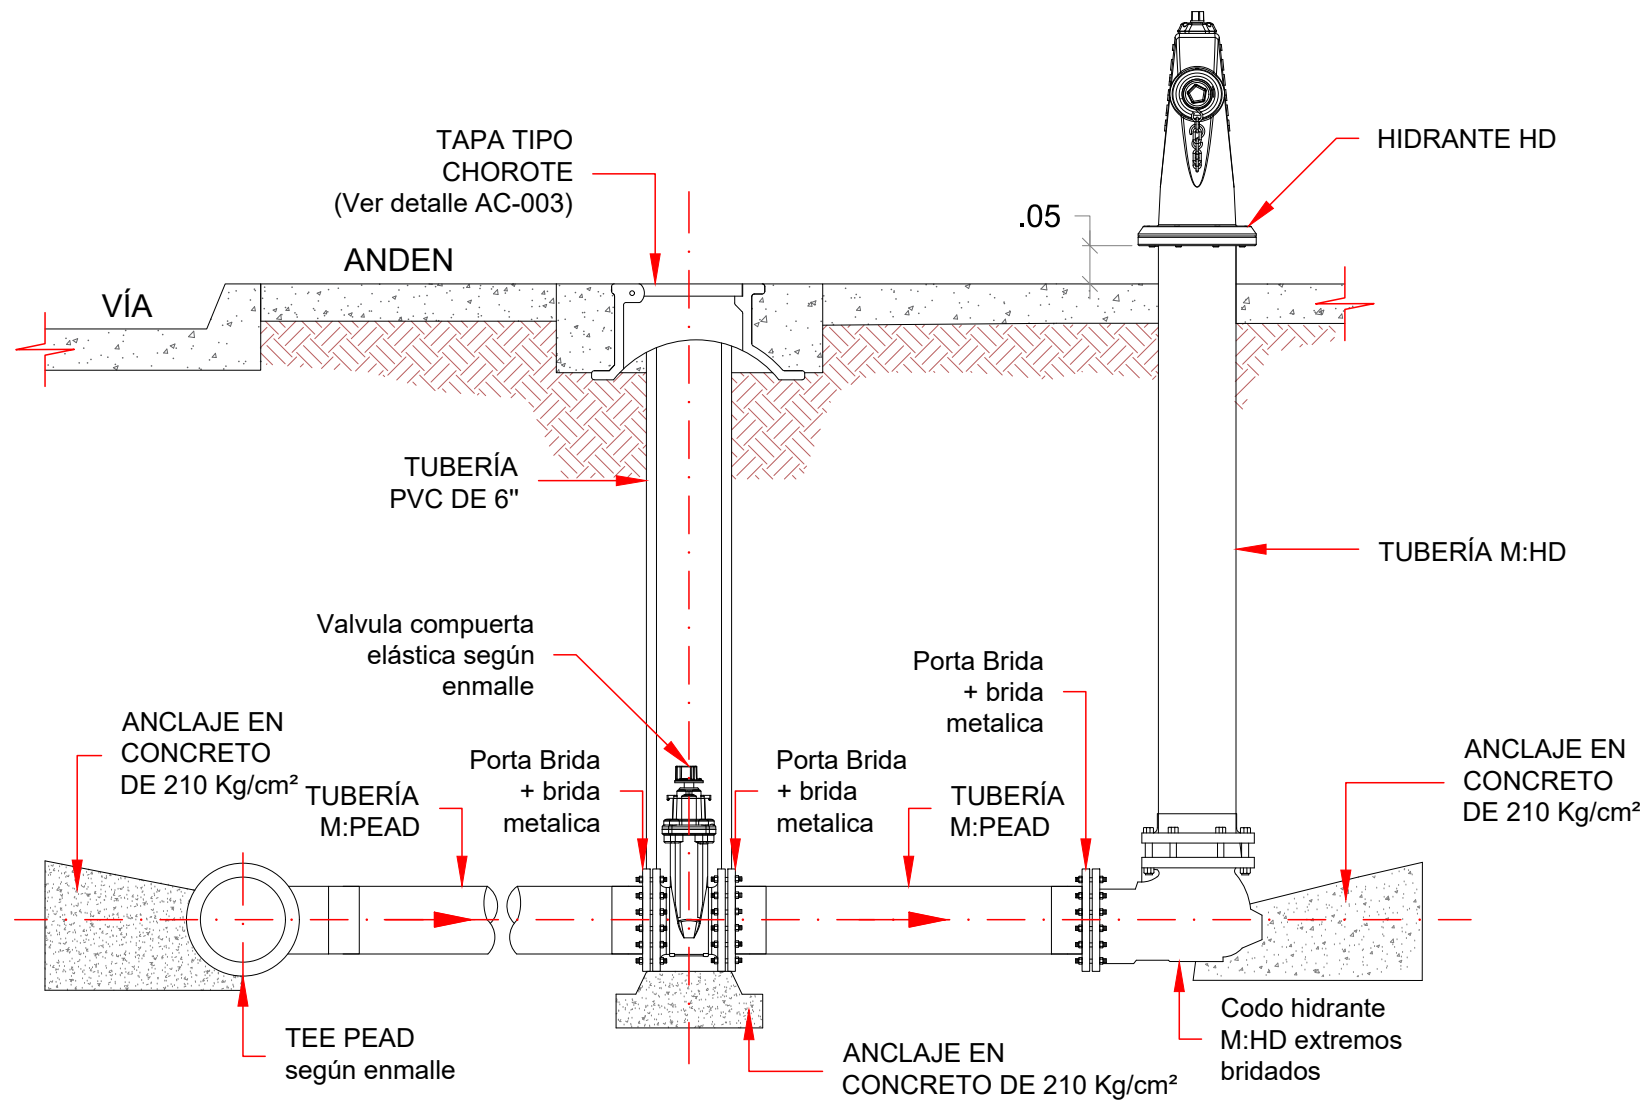

PROYECTO:
CENTROAGUAS S.A. ESP

DISEÑO:
PLANEACIÓN DE OBRAS

DIBUJO:
CENTROAGUAS S.A. ESP

DETALLES DE ACUEDUCTO

CONTIENE:
DETALLE DE HIDRANTE

FECHA:
JUNIO 2025

ESCALA: 1:10
VERSIÓN: V-2

CODIGO N°:
AC-006