



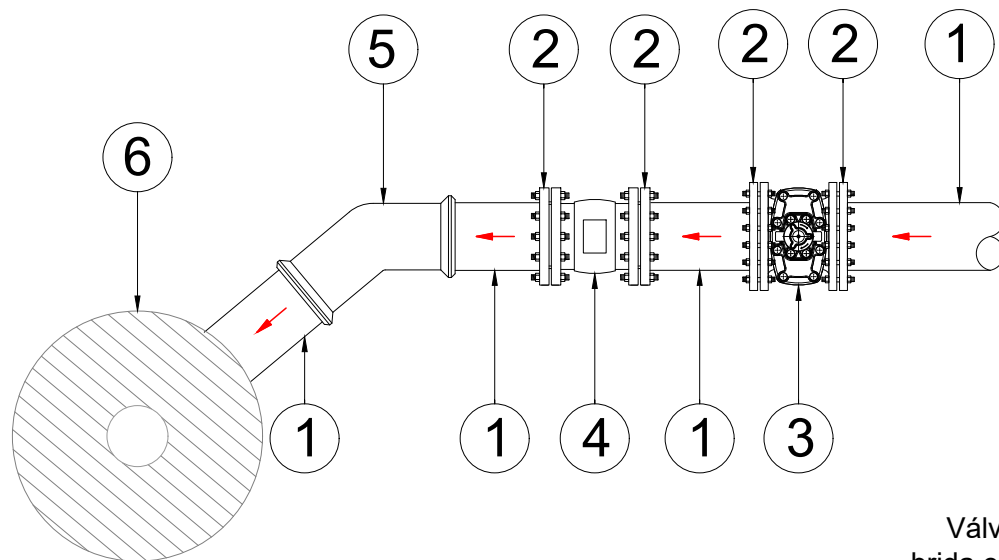

DETALLE VALVULA DE PURGA

1. RED NUEVA TUB. PEAD 90mm a 110mm PE-100 RDE17 PN10
2. PORTA BRIDA PEAD + BRIDA METALICA (90mm a 110mm)
3. VALVULA COMPUERTA ELASTICA (Ø:3" a 4")
(EXTREMOS BRIDADOS) + CAJA TIPO CHOROTE
4. VALVULA DE RETENCIÓN BRIDADA EN HD (Ø:3" a 4")
5. CODO 45° PEAD (Ø:3" a 4")
6. CÁMARA DE ALCANTARILLADO

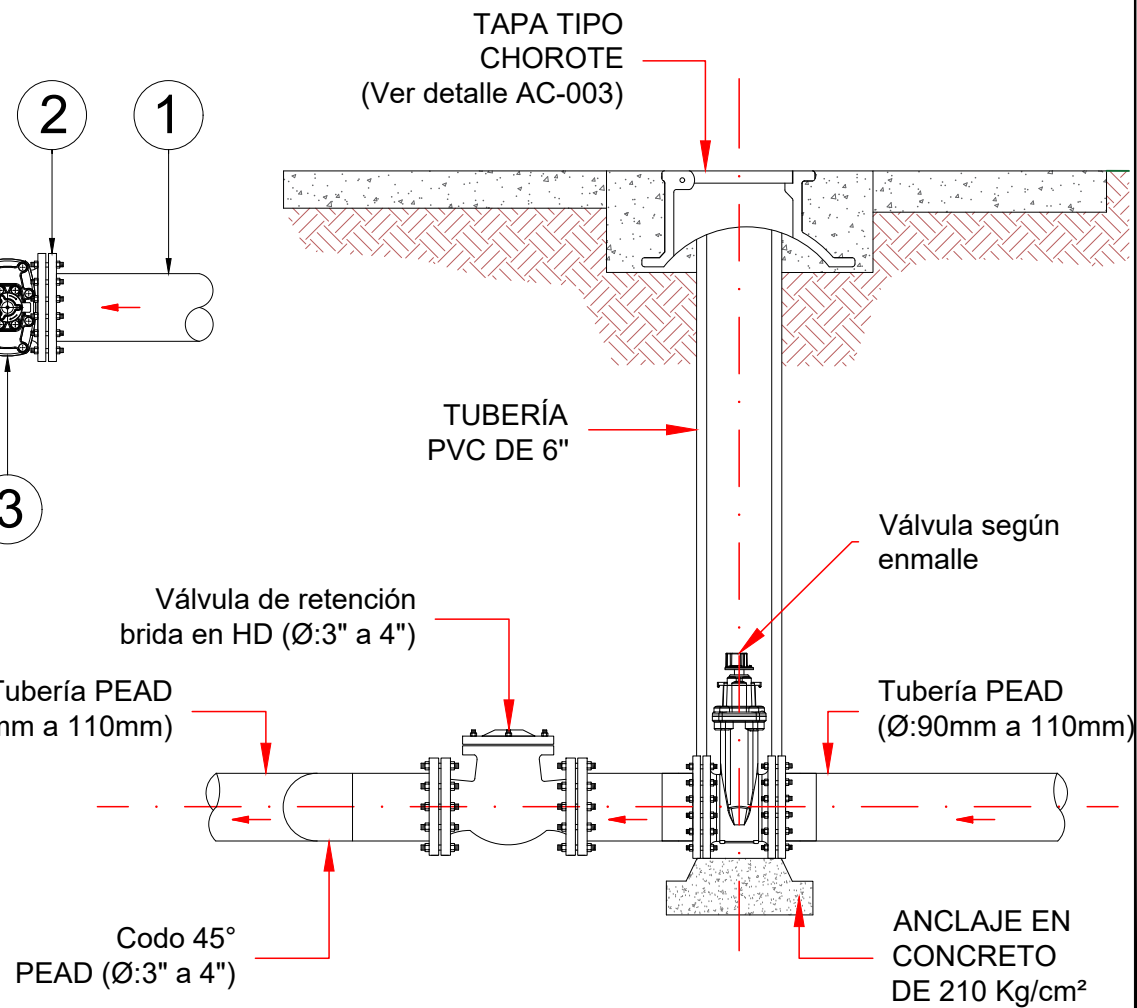

PROYECTO:
CENTROAGUAS S.A. ESP

DISEÑO:
PLANEACIÓN DE OBRAS

DIBUJO:
CENTROAGUAS S.A. ESP

DETALLES DE ACUEDUCTO

CONTIENE:
DETALLE VALVULA DE PURGA

FECHA:
JUNIO 2025

ESCALA: 1:10
VERSIÓN: V-2

CODIGO N°:
AC-007