



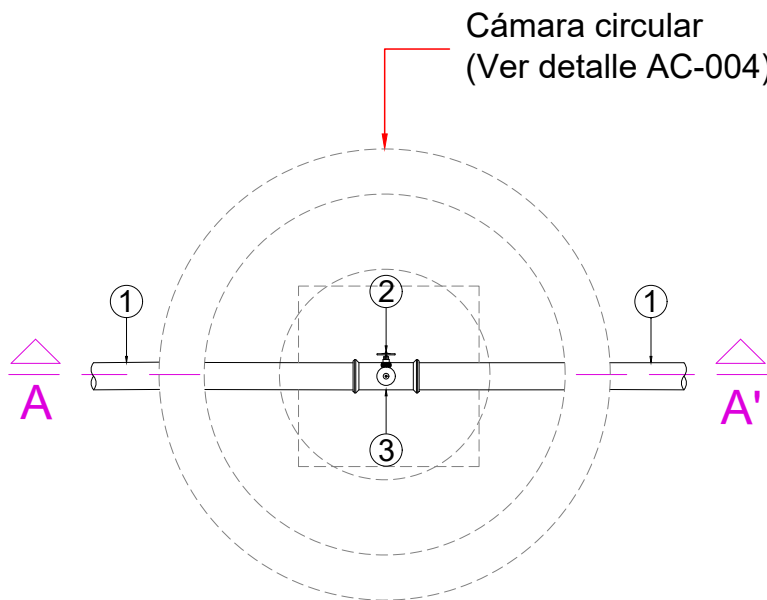

PLANTA

DESCRIPCIÓN

1. TUBERÍA
2. VÁLVULA VENTOSA DOBLE CAMARA TRIPLE ACCIÓN , CONEXIÓN ROSCADA Ø1" + VÁLVULA COMPUERTA EN BRONCE ROSCADA Ø1" (H+H)+CAMARA CIRCULAR 1.20 (Ver detalle AC-004)
3. TEE SEGÚN MATERIAL DE TUBERÍA.

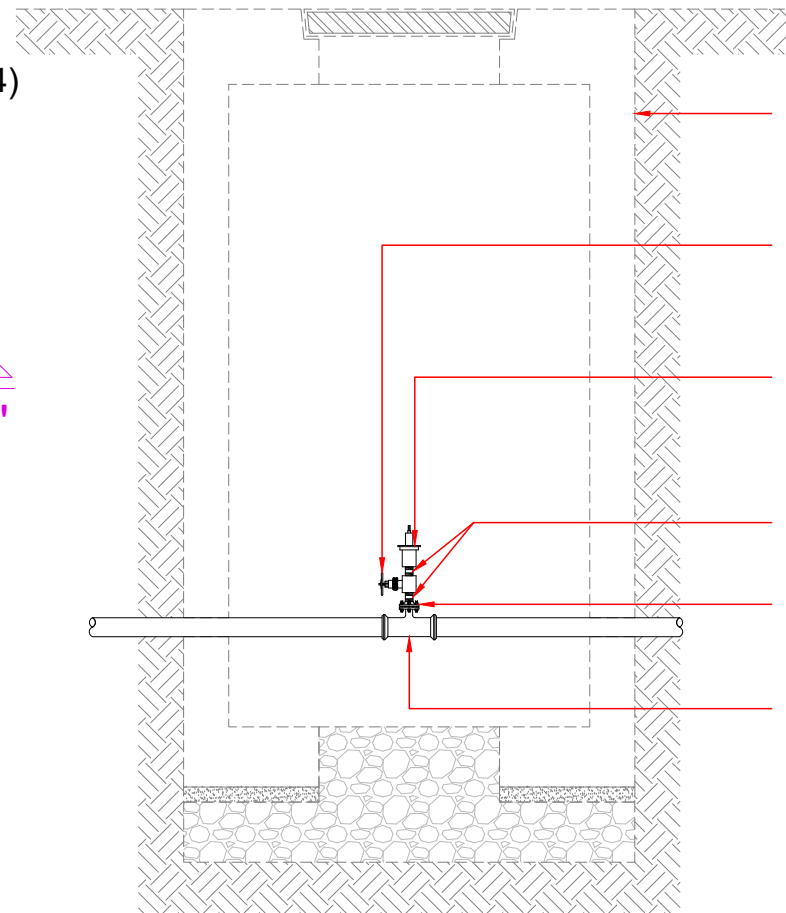

CORTE A - A'

Cámara circular
(Ver detalle AC-004)

Valvula compuerta
en Bronce Ø:1"

Valvula Ventosa doble
camara, Triple acción,
conexión roscada Ø:1"

Niple Roscado
Inoxidable 1" x 2"

Bridas de conexión

TEE según material
de tubería



PROYECTO:
CENTROAGUAS S.A. ESP

DISEÑO:
PLANEACIÓN DE OBRAS

DIBUJÓ:
CENTROAGUAS S.A. ESP

DETALLES DE ACUEDUCTO

CONTIENE:
DETALLE VALVULA VENTOSA Ø:1"

FECHA:
JUNIO 2025

ESCALA:
1:25

VERSIÓN:
V-2

CODIGO N°:
AC-008