



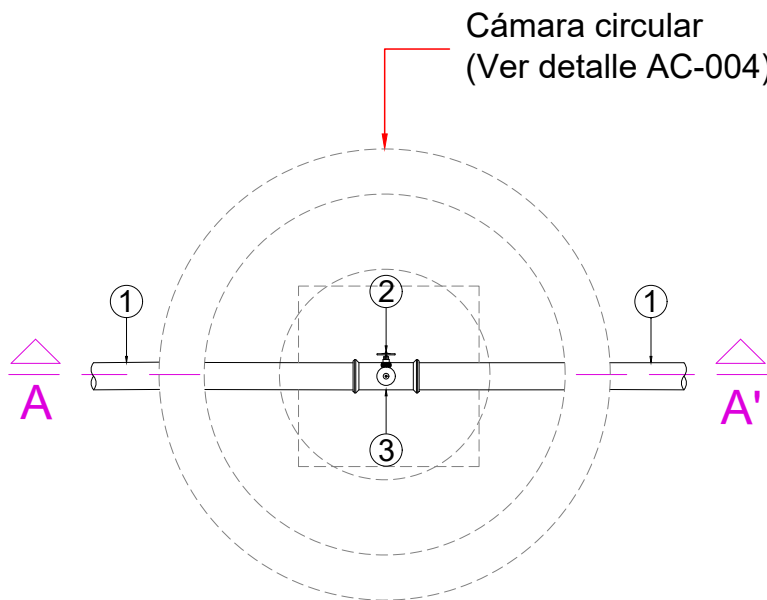

PLANTA

DESCRIPCIÓN

1. TUBERÍA PEAD
2. VÁLVULA VENTOSA TRIPLE ACCIÓN , CONEXIÓN BRIDADA Ø3" + VÁLVULA COMPUERTA ELASTICA Ø3" EXTREMOS BRIDADOS +CAMARA CIRCULAR 1.20 (Ver detalle AC-004)
3. TEE REDUCIDA PEAD.

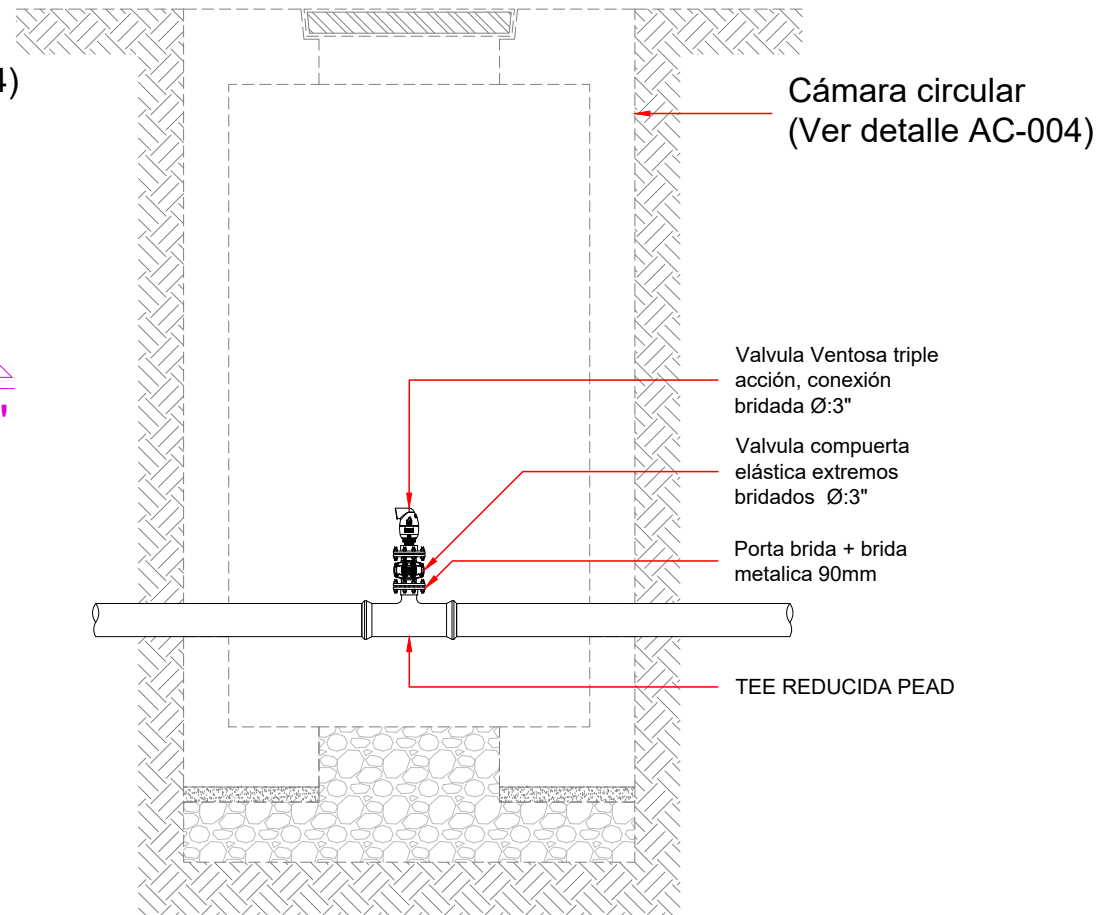

CORTE A - A'



PROYECTÓ:
CENTROAGUAS S.A. ESP

DISEÑO:
PLANEACIÓN DE OBRAS

DIBUJÓ:
CENTROAGUAS S.A. ESP

DETALLES DE ACUEDUCTO

CONTIENE:
DETALLE VALVULA VENTOSA Ø:3"

FECHA:
JUNIO 2025

ESCALA:
1:25

VERSIÓN:
V-1

CODIGO N°:
AC-008B