



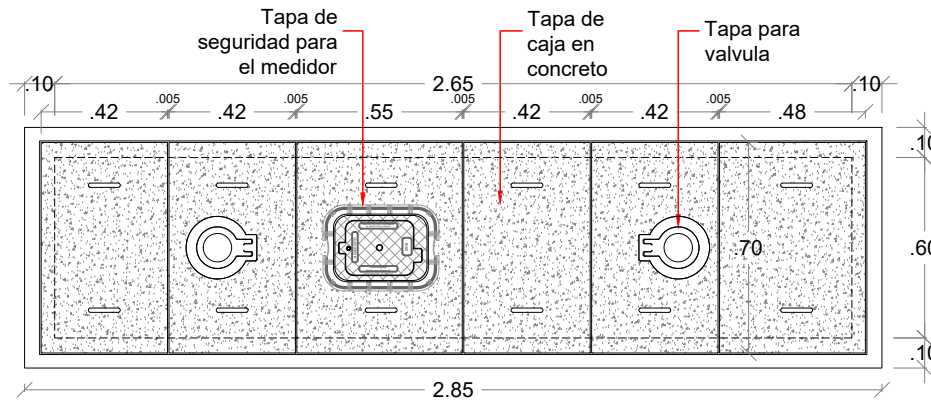

- NOTAS**
- La tapa de seguridad debe quedar encima del medidor para facilitar la lectura.
 - La vanilla a utilizar en las tapas debe ser como mínimo #3 cada 15cm en ambas direcciones.
 - Se debe dejar un filtro en grava en la losa inferior para evitar empozamiento.
 - La resistencia del concreto debe ser mínimo 210 kg/cm².
 - El detalle de la caja para macromedidor aplica solamente para ser construida sobre andén.
 - Cuando se tenga tráfico vehicular se debe presentar diseño y despiece de la caja propuesta.
 - **UBICACIÓN CAJA MEDIDOR**
La caja debe ser subterránea y se debe construir debajo del andén o zona verde que se encuentra a la entrada de la propiedad, urbanización de fácil acceso; si por las condiciones del terreno es necesario construir la caja en la vía, debe ser con previa autorización de Centroaguas S.A ESP y se debe presentar diseño.
 - toda la tornillería de las bridas de conexión deben quedar libres de obstrucciones para facilitar labores de mantenimiento
 - Las especificaciones técnicas para medidores con diámetros mayores a 1" (25mm), serán definidas por la empresa para cada caso en especial y se deberán instalar medidores electromagnéticos o ultrasónicos.

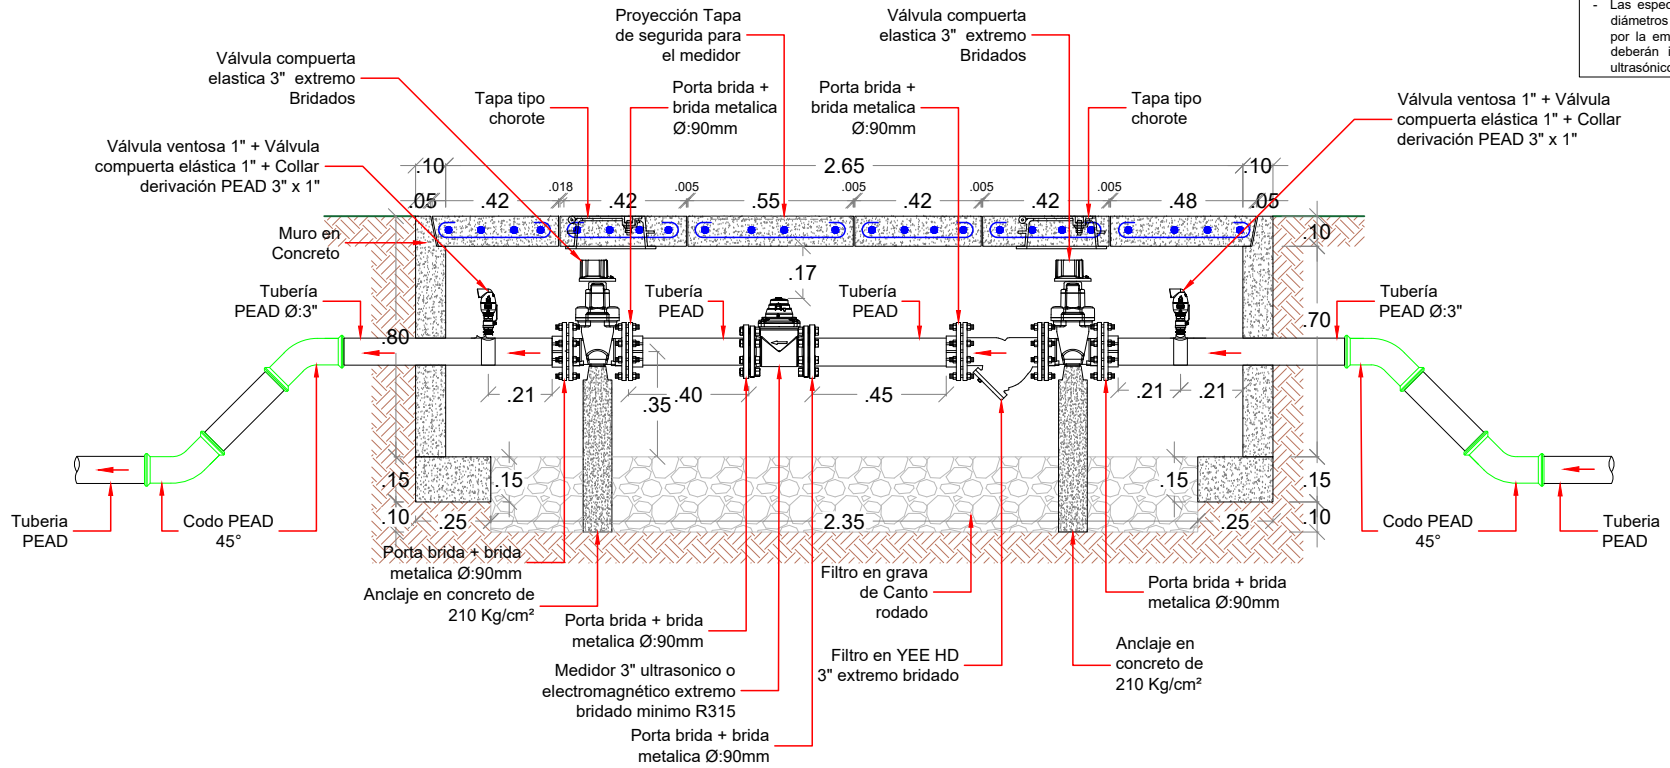

PROYECTO:
CENTROAGUAS S.A. ESP

DISEÑO:
PLANEACIÓN DE OBRAS

DIBUJÓ:
CENTROAGUAS S.A. ESP

DETALLES DE ACUEDUCTO

CONTIENE:
DETALLE DE MEDIDOR DE 3"

FECHA:
JUNIO 2025

ESCALA:
1:25

VERSIÓN:
V-2

CODIGO N°:
AC-012