


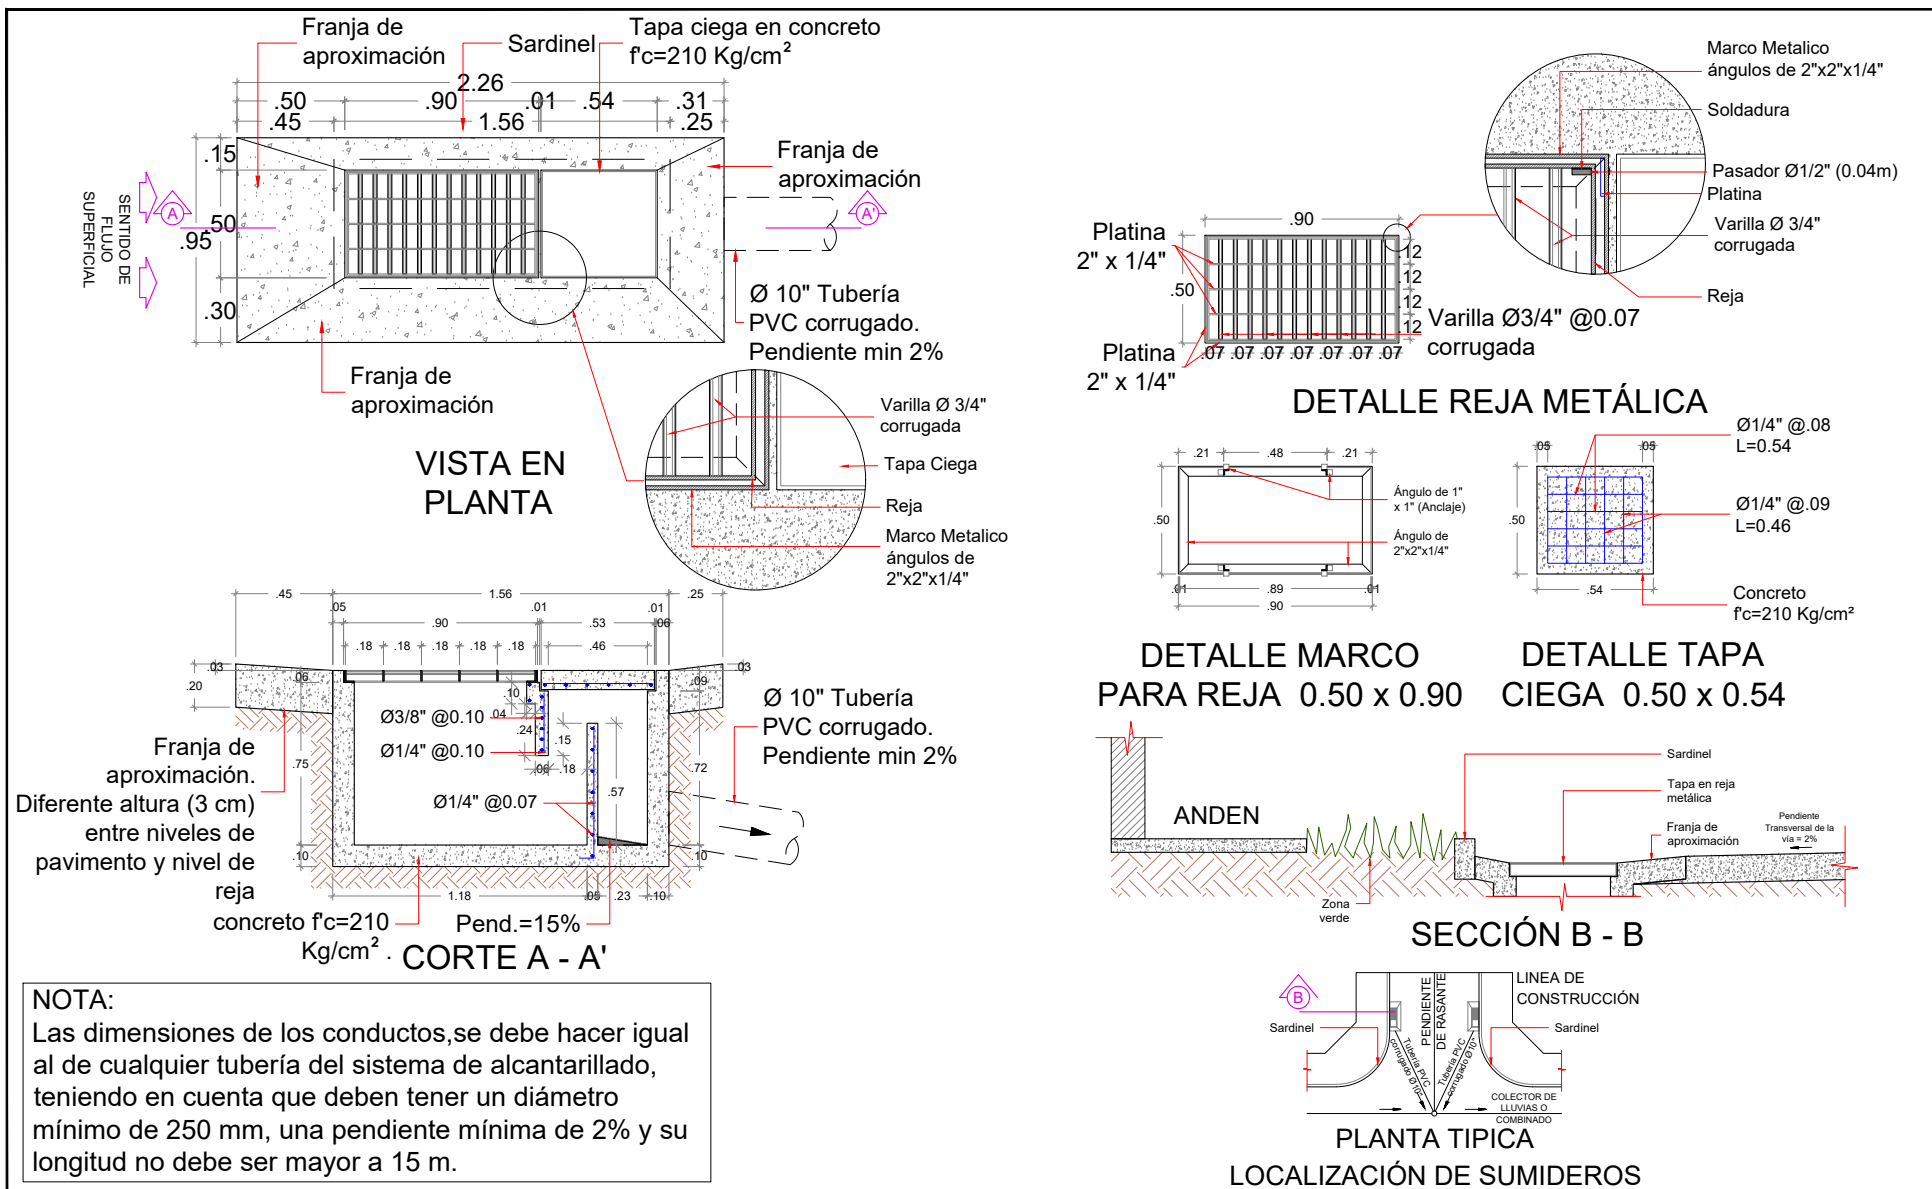

PROYECTÓ:
CENTROAGUAS S.A. ESP

DISEÑO:
PLANEACION DE OBRAS

DIBUJÓ:
CENTROAGUAS S.A. ESP

DETALLES DE ALCANTARILLADO

CONTIENE:
DETALLE DE SUMIDERO SENCILLO CON REJA METÁLICA

ESCALA:
SIN ESCALA

FECHA:
2023

PLANO N°:
ALC-009