



DETALLE INSTALACION ACOMETIDA ALCANTARILLADO COLECTOR PRINCIPAL TUBERIA EN CONCRETO MAYORES A Ø:14"

CAJA DE CONEXIÓN A RED PRINCIPAL

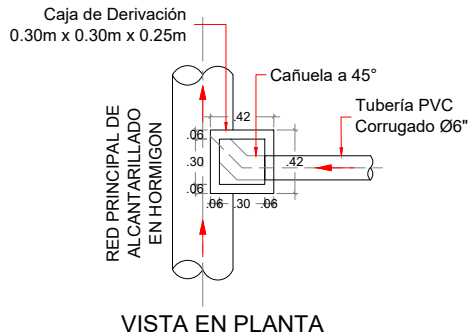

VISTA EN PLANTA

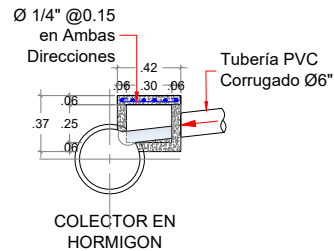


VISTA EN CORTE

NOTA: Las cajas de derivación
las tapas deben ser selladas
para evitar filtraciones.




NOTA:
RESISTENCIA DEL
CONCRETO 210 Kg/cm²

COLECTOR CON CONEXIÓN DOMICILIARIA

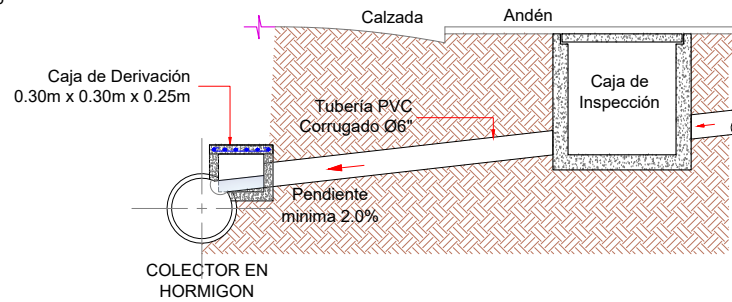

PLANTA TIPICA

CAJA DE INSPECCIÓN DOMICILIARIA

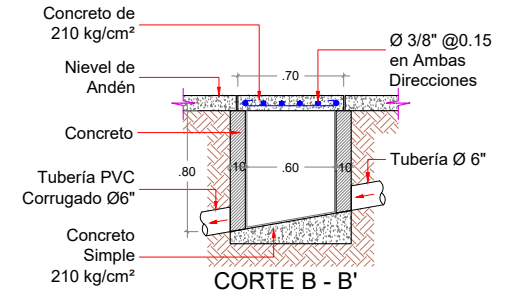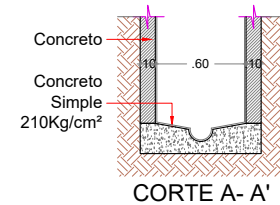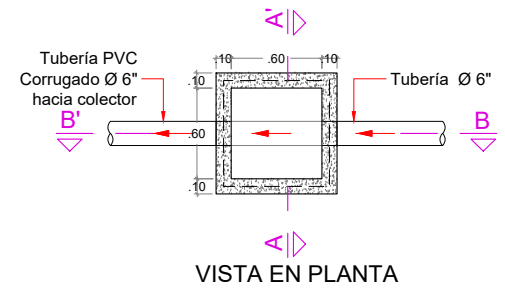

PROYECTÓ:
CENTROAGUAS S.A. ESP

DISEÑO:
PLANEACIÓN DE OBRAS

DIBUJÓ:
CENTROAGUAS S.A. ESP

PROYECTO:

DETALLES DE
ALCANTARILLADO

CONTIENE:

ACOMETIDA ALCANTARILLADO
CONEXIÓN TUB. EN CONCRETO

FECHA:
JUNIO 2025

ESCALA:
1 : 50

VERSIÓN:
V-2

CODIGO N°:
ALC-001