




DETALLE INSTALACION ACOMETIDA ALCANTARILLADO COLECTOR PRINCIPAL TUBERIA EN PVC

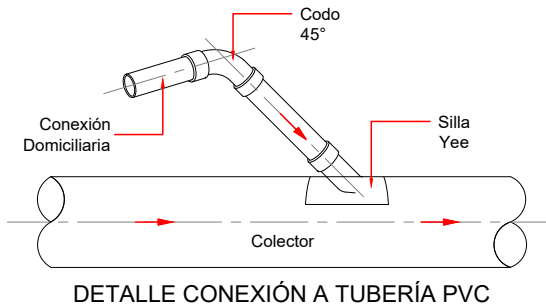

COLECTOR CON CONEXIÓN DOMICILIARIA EN SILLA YEE

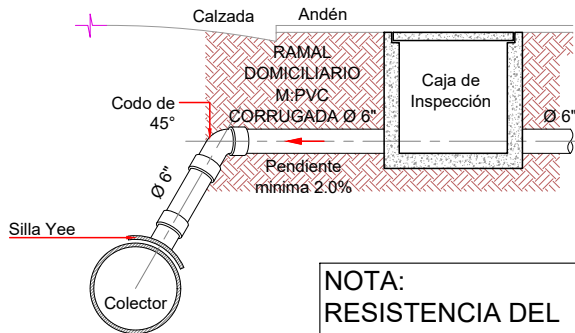


NOTA:
RESISTENCIA DEL
CONCRETO 210 Kg/cm²

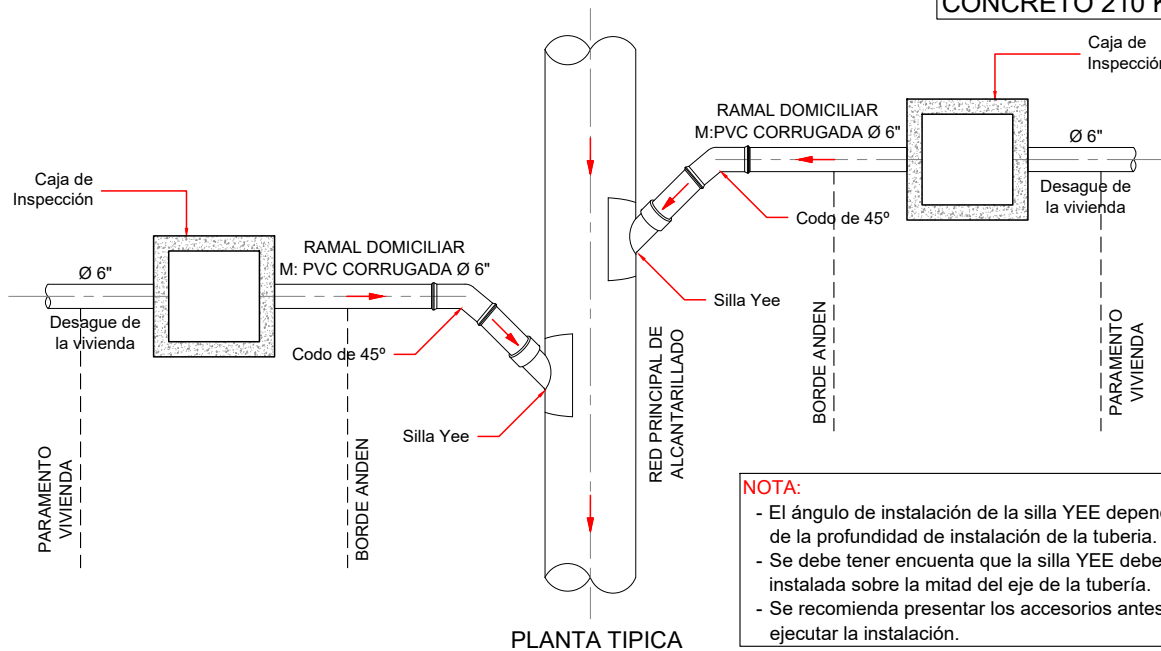


NOTA:

- El ángulo de instalación de la silla YEE dependera de la profundidad de instalación de la tubería.
- Se debe tener en cuenta que la silla YEE debe ser instalada sobre la mitad del eje de la tubería.
- Se recomienda presentar los accesorios antes de ejecutar la instalación.


CAJA DE INSPECCIÓN DOMICILIARIA

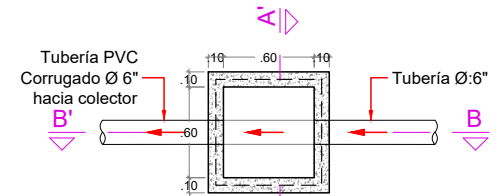

VISTA EN PLANTA

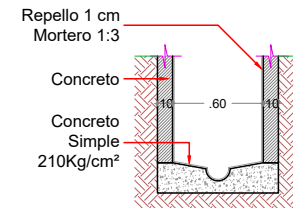

CORTE A-A'

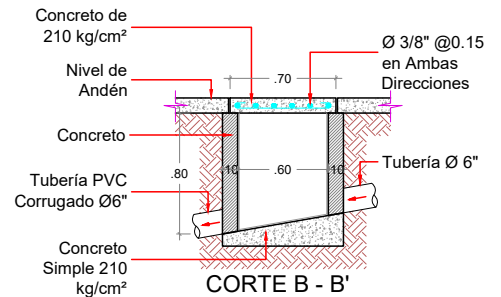

PROYECTÓ:
CENTROAGUAS S.A. ESP

DISEÑO:
PLANEACIÓN DE OBRAS

DIBUJÓ:
CENTROAGUAS S.A. ESP

PROYECTO:

DETALLES DE
ALCANTARILLADO

CONTIENE:

ACOMETIDA DOMICILIARIA

FECHA:
JUNIO 2025

ESCALA:
1:50

VERSIÓN:
V-2

CODIGO N°:
ALC-002