


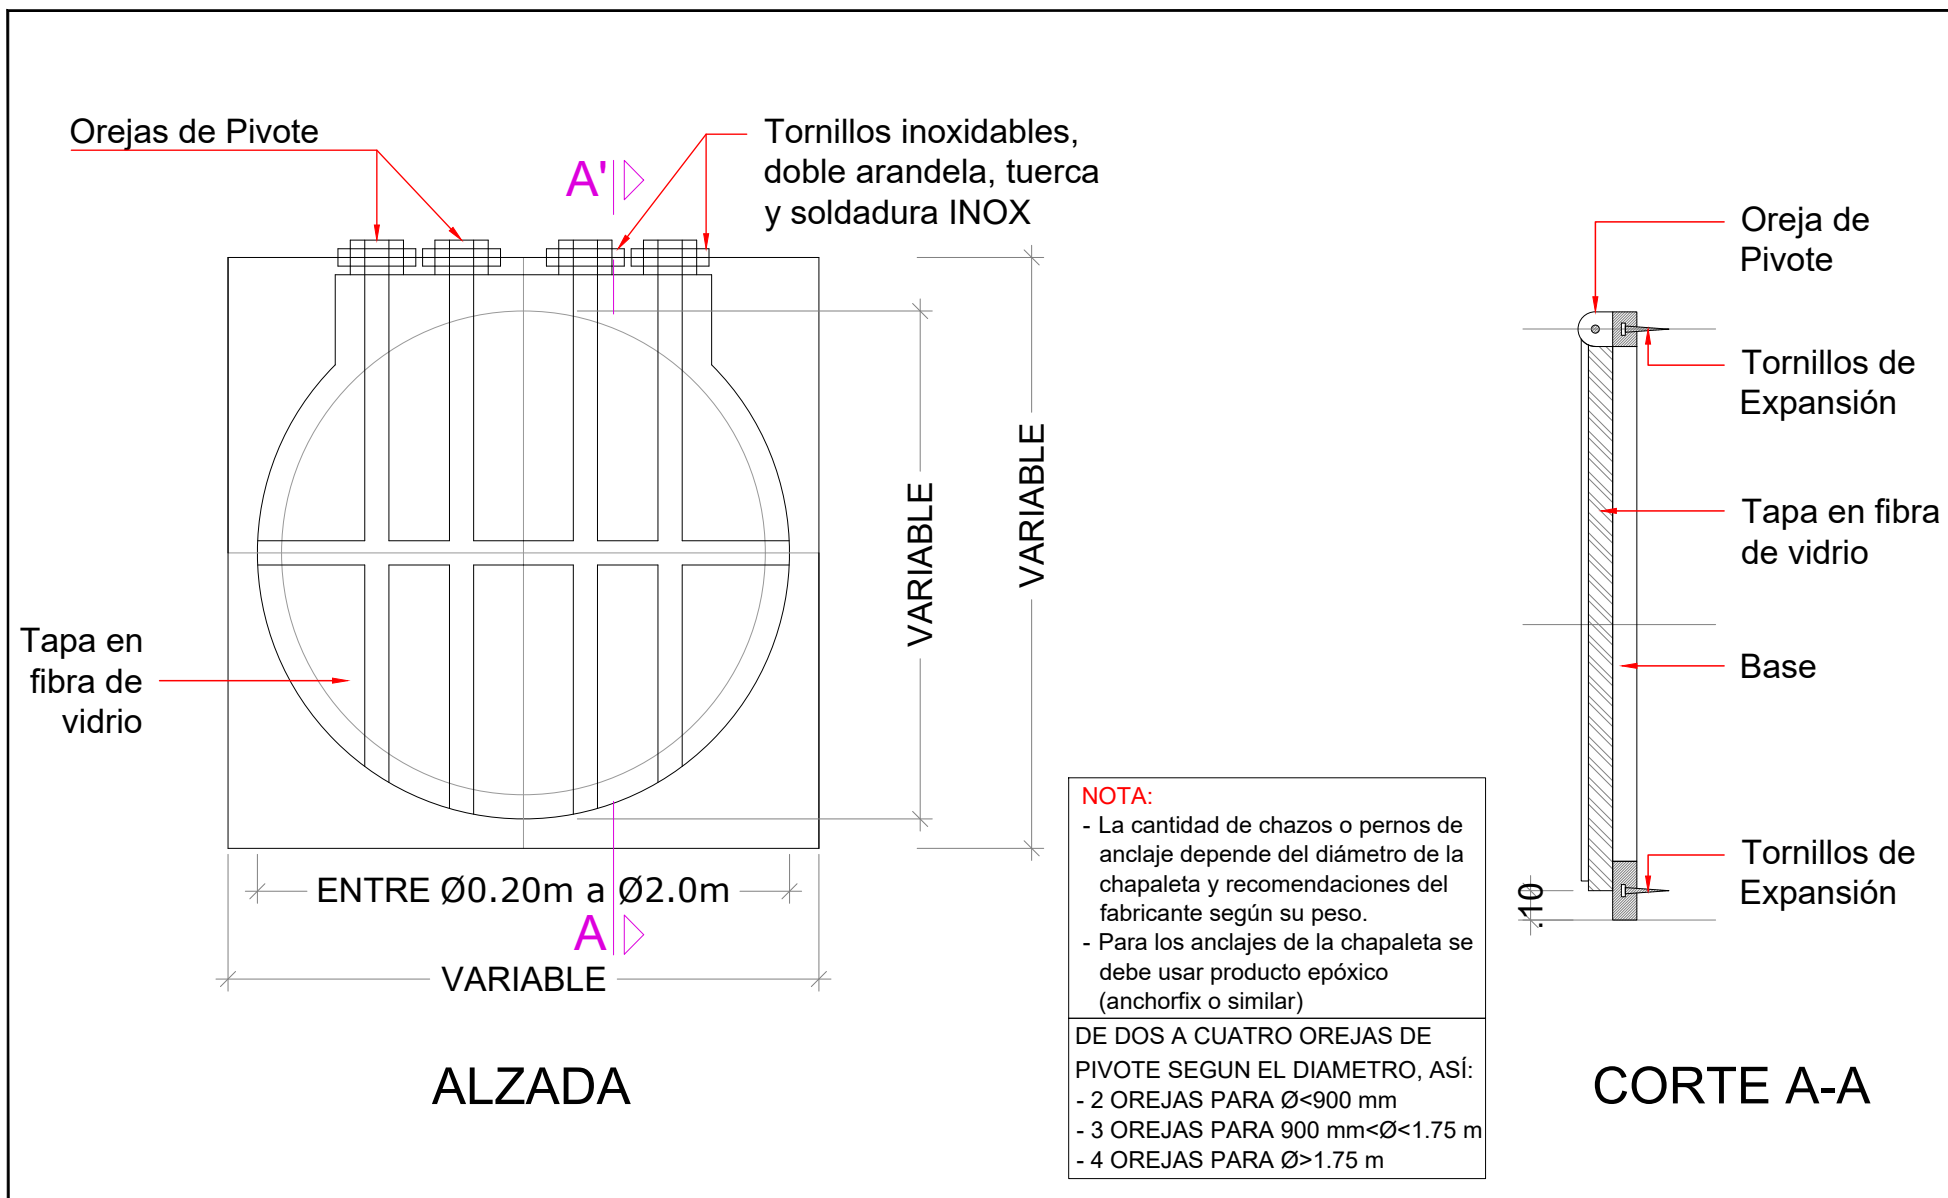

PROYECTO:
CENTROAGUAS S.A. ESP

DISEÑO:
PLANEACIÓN DE OBRAS

DIBUJÓ:
CENTROAGUAS S.A. ESP

PROYECTO:

DETALLES DE ALCANTARILLADO

CONTIENE:

COMPUERTA TIPO CHAPAleta TAPA
REDONDA EN FIBRA DE VIDRIO

FECHA:
JUNIO 2025

ESCALA: 1:25
VERSIÓN: V-2

CODIGO N°:
ALC-005