


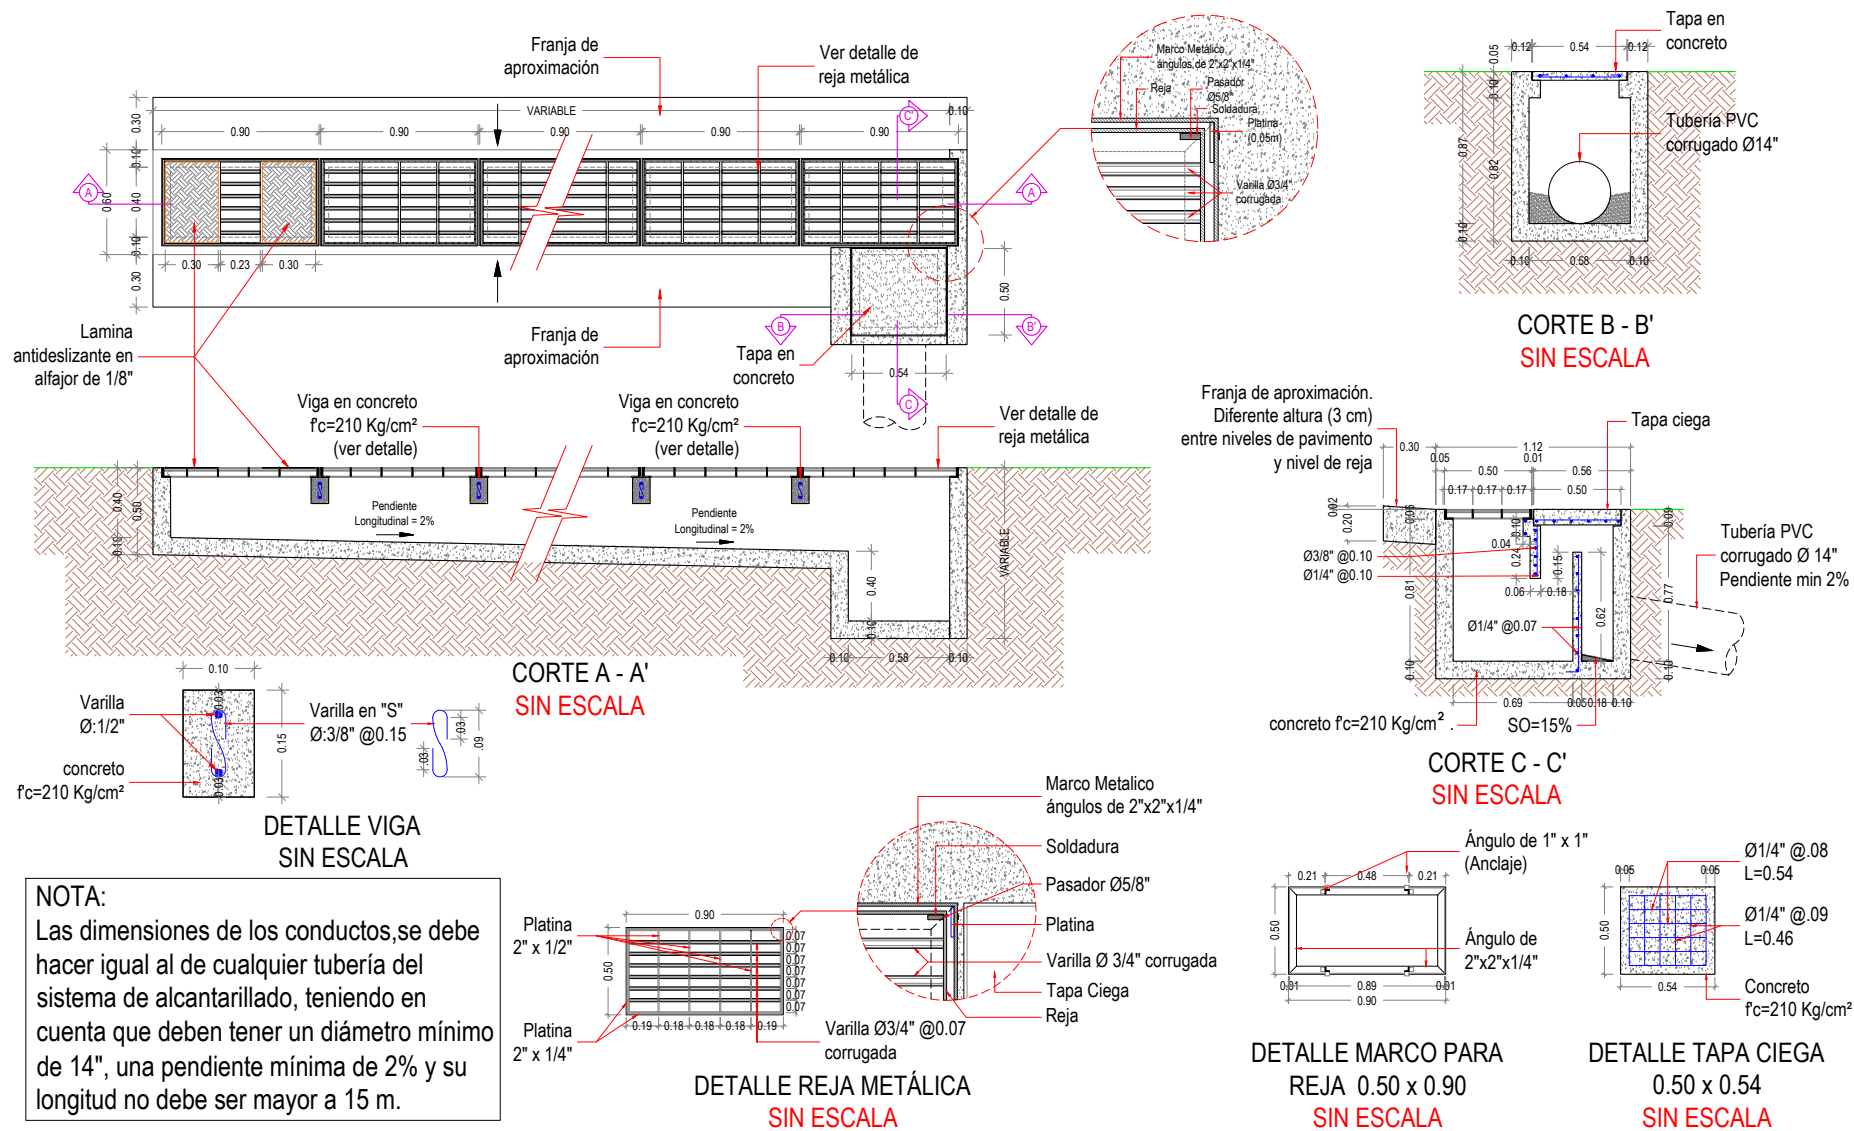

PROYECTO:
CENTROAGUAS S.A. ESP

DISEÑO:
PLANEACIÓN DE OBRAS

DIBUJO:
CENTROAGUAS S.A. ESP

PROYECTO:
DETALLES DE ALCANTARILLADO

CONTIENE:
DETALLE DE SUMIDERO TRANSVERSAL CON REJA METÁLICA

FECHA:
JUNIO 2025

ESCALA:
1:25

VERSIÓN:
V-2

CODIGO N°:
ALC-011