



DETALLE INSTALACION ACOMETIDA ALCANTARILLADO COLECTOR PRINCIPAL TUBERIA EN CONCRETO MENORES A Ø:14"

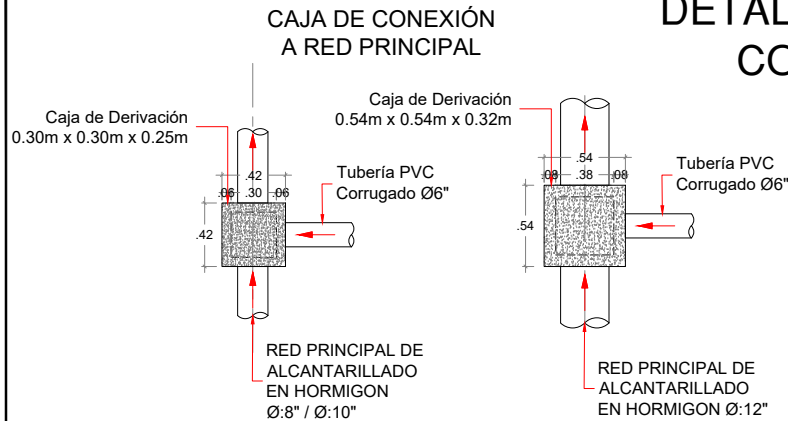


VISTA EN PLANTA

VISTA EN PLANTA

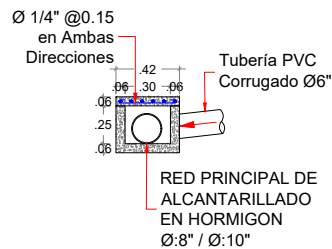


VISTA EN CORTE

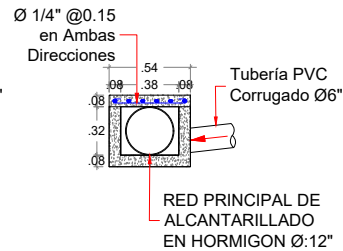

VISTA EN CORTE





COLECTOR CON CONEXIÓN DOMICILIARIA

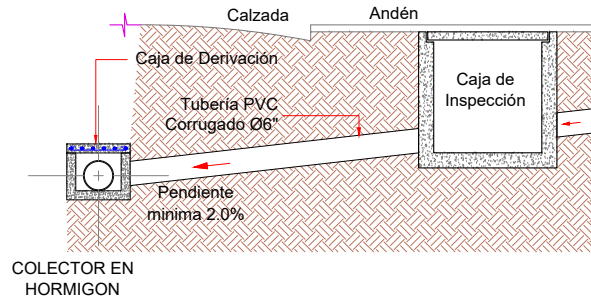

NOTA:

- En las cajas de derivación las tapas deben ser selladas para evitar filtraciones.
- Resistencia del concreto 210 Kg/cm²

CAJA DE INSPECCIÓN DOMICILIARIA

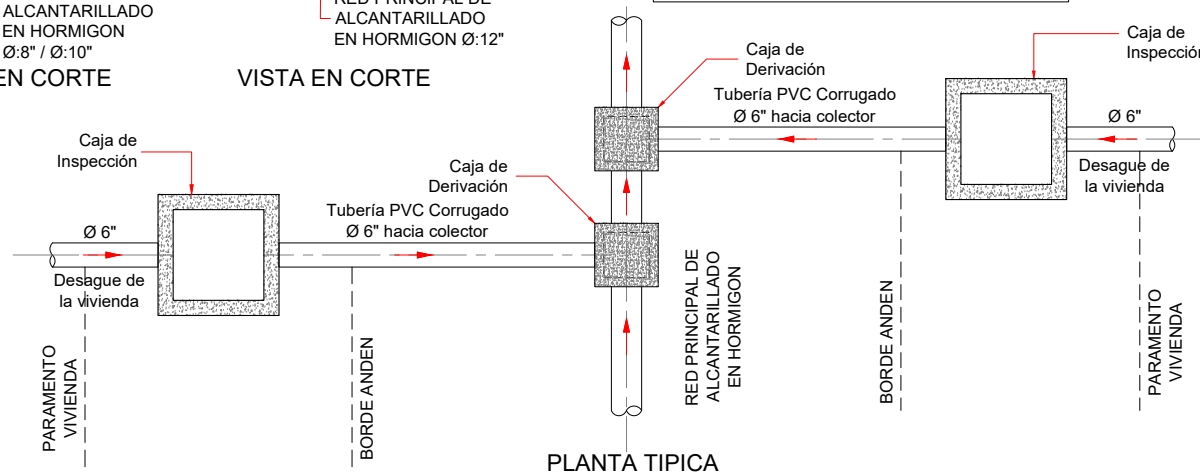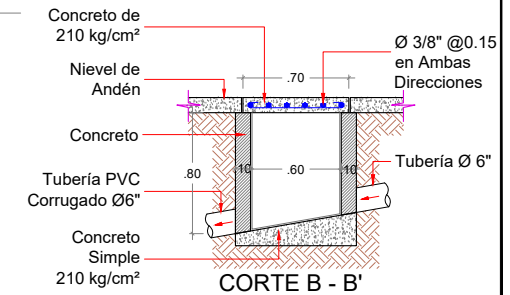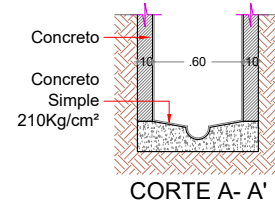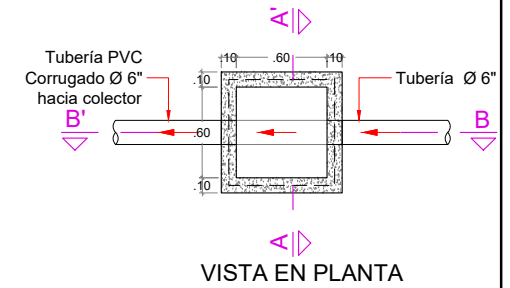

PROYECTÓ:
CENTROAGUAS S.A. ESP

DISEÑO:
PLANEACIÓN DE OBRAS

DIBUJÓ:
CENTROAGUAS S.A. ESP

PROYECTO:

**DETALLES DE
ALCANTARILLADO**

CONTIENE:

ACOMETIDA ALCANTARILLADO
CONEXIÓN TUB. EN CONCRETO

FECHA:

JUNIO 2025

ESCALA:

1 : 50

VERSIÓN:

V-1

CODIGO N°:

ALC-012