




DETALLE INSTALACION ACOMETIDA ALCANTARILLADO COLECTOR PRINCIPAL TUBERIA EN PVC

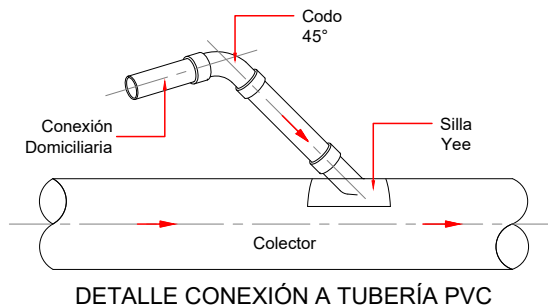


COLECTOR CON CONEXIÓN DOMICILIARIA EN SILLA YEE

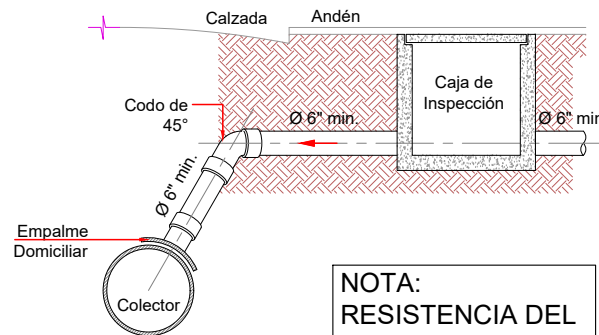



NOTA:
RESISTENCIA DEL
CONCRETO 21 MPa

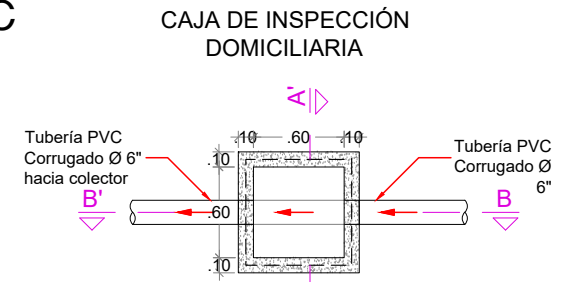

VISTA EN PLANTA

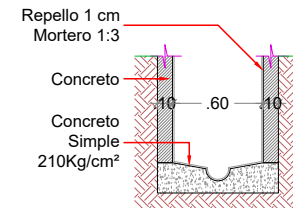

CORTE A-A'

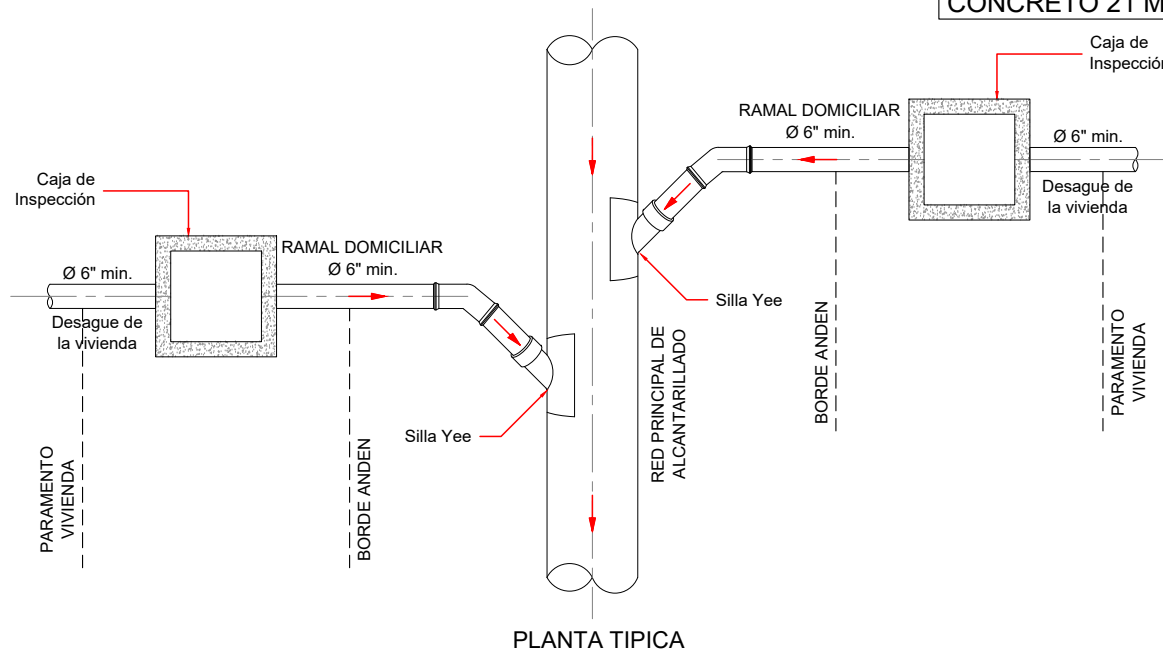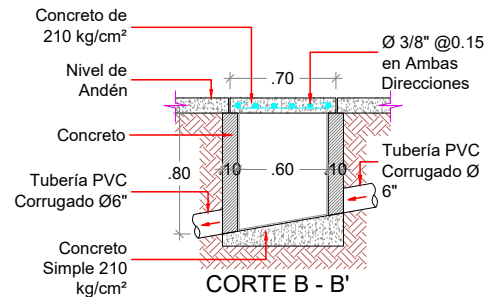

PROYECTÓ:
CENTROAGUAS S.A. ESP

DISEÑO:
PLANEACION DE OBRAS

DIBUJÓ:
CENTROAGUAS S.A. ESP

DETALLES DE ALCANTARILLADO

CONTIENE:
ACOMETIDA DOMICILIARIA

ESCALA:
1:50

FECHA:
2023

CODIGO N°:
ALC-002